


EDIFICIO H3  
QUINTO PIANO

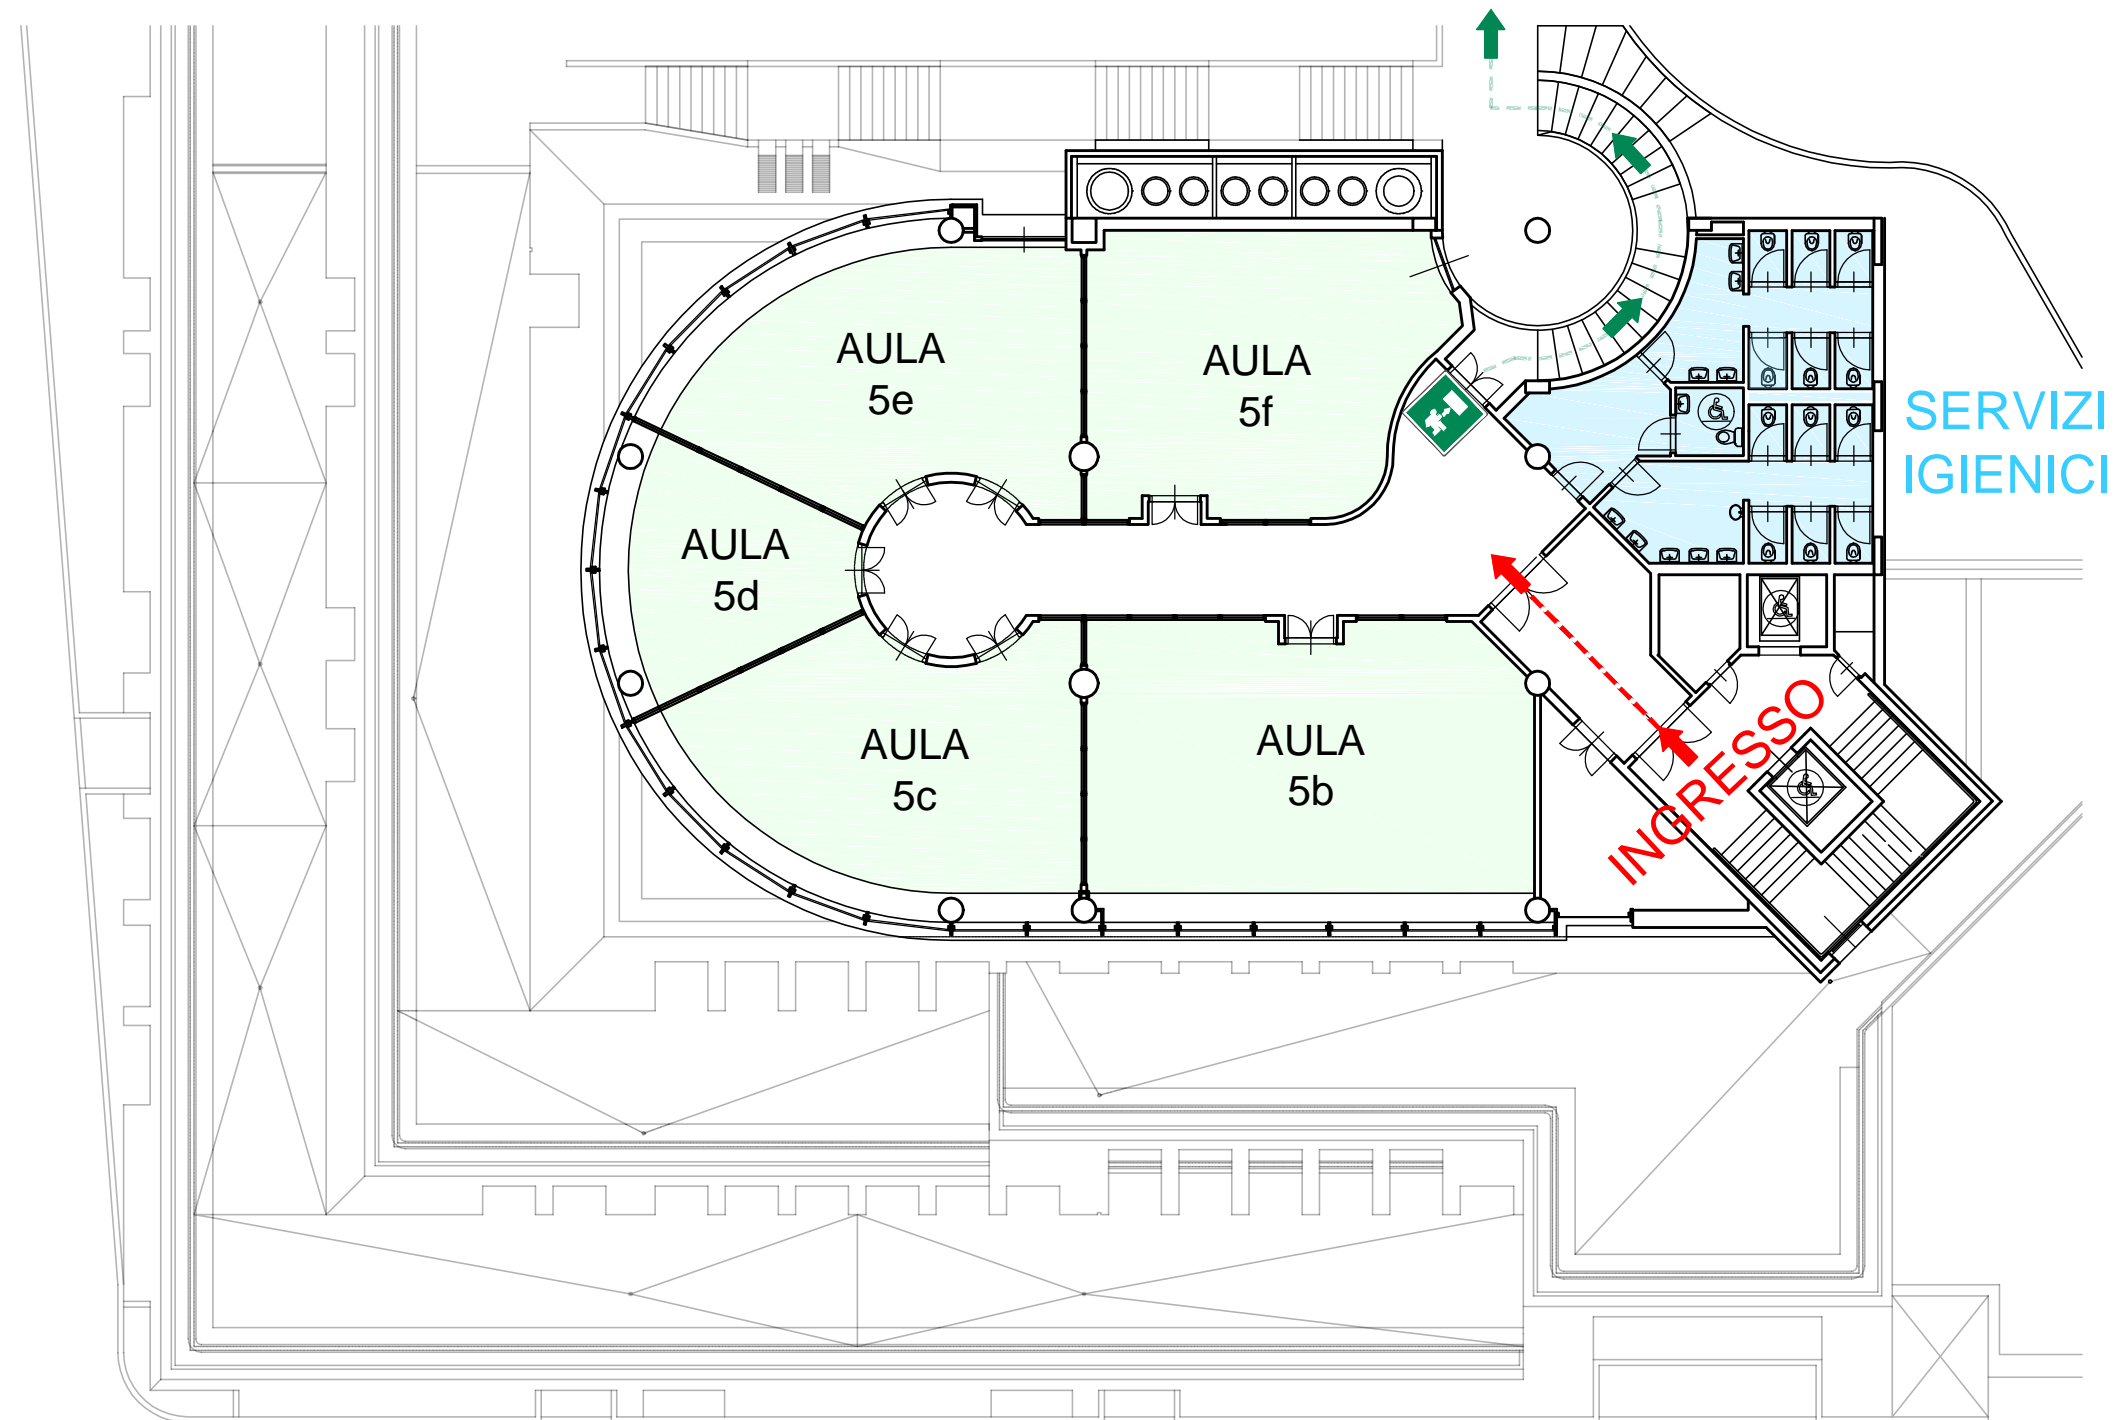

- ➡ Percorso di accesso area concorsuale
- ➡ Percorso di uscita area concorsuale