
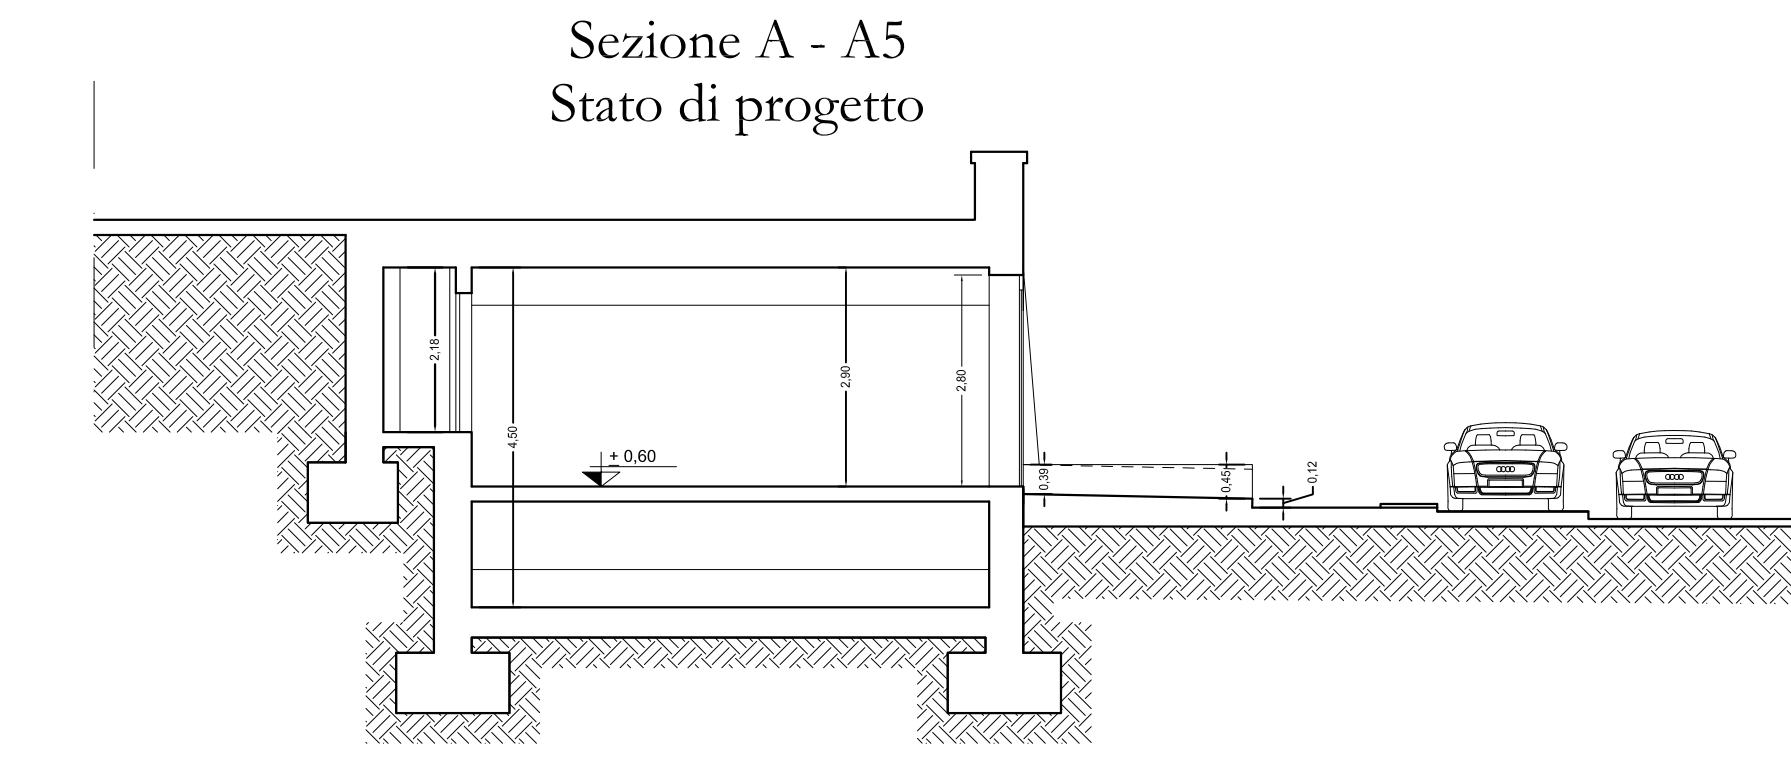
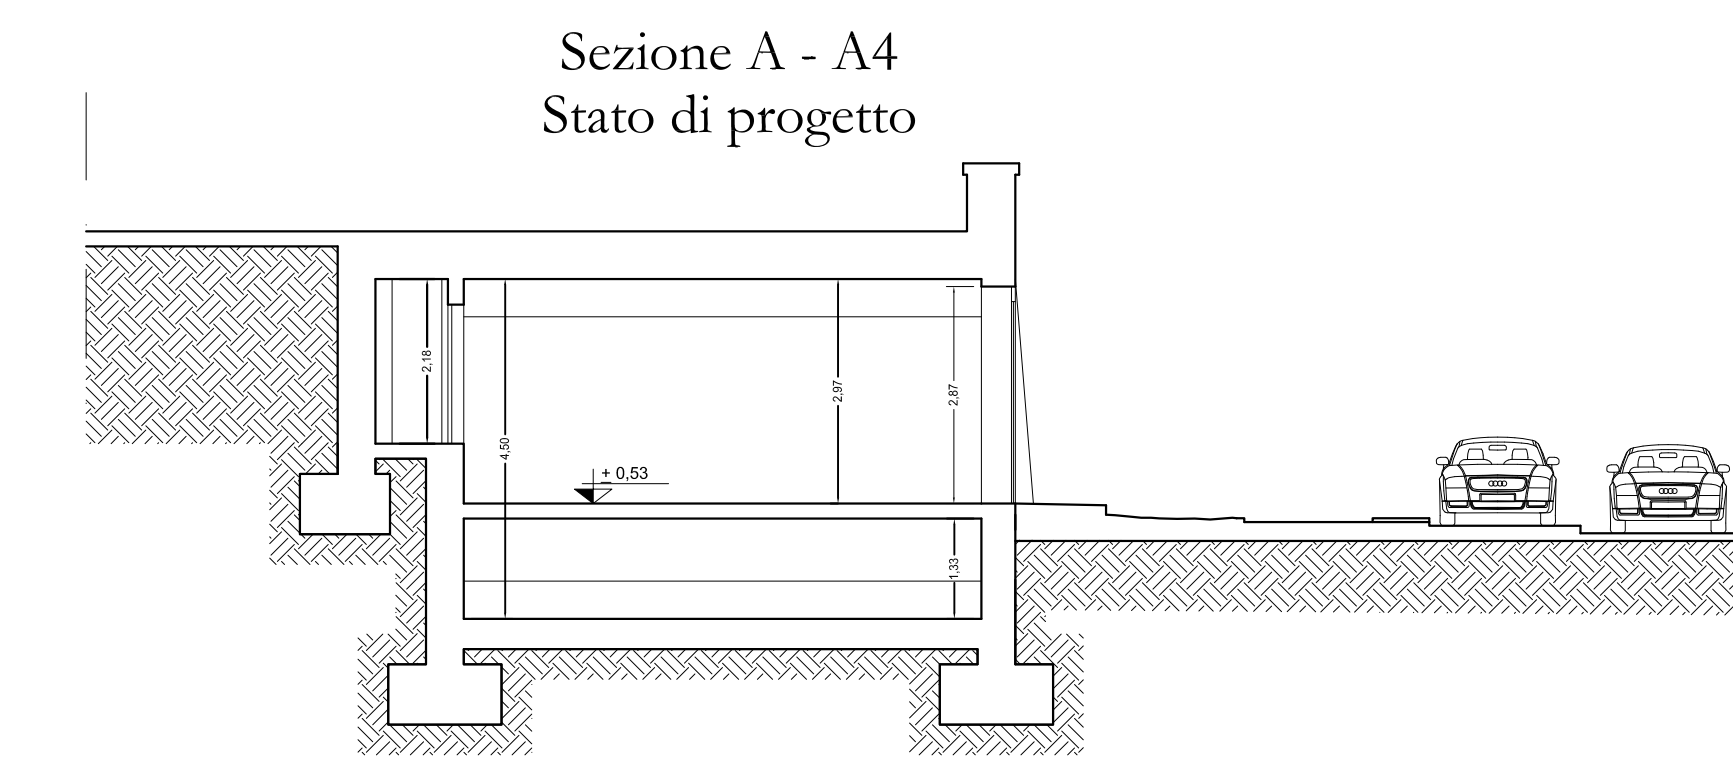
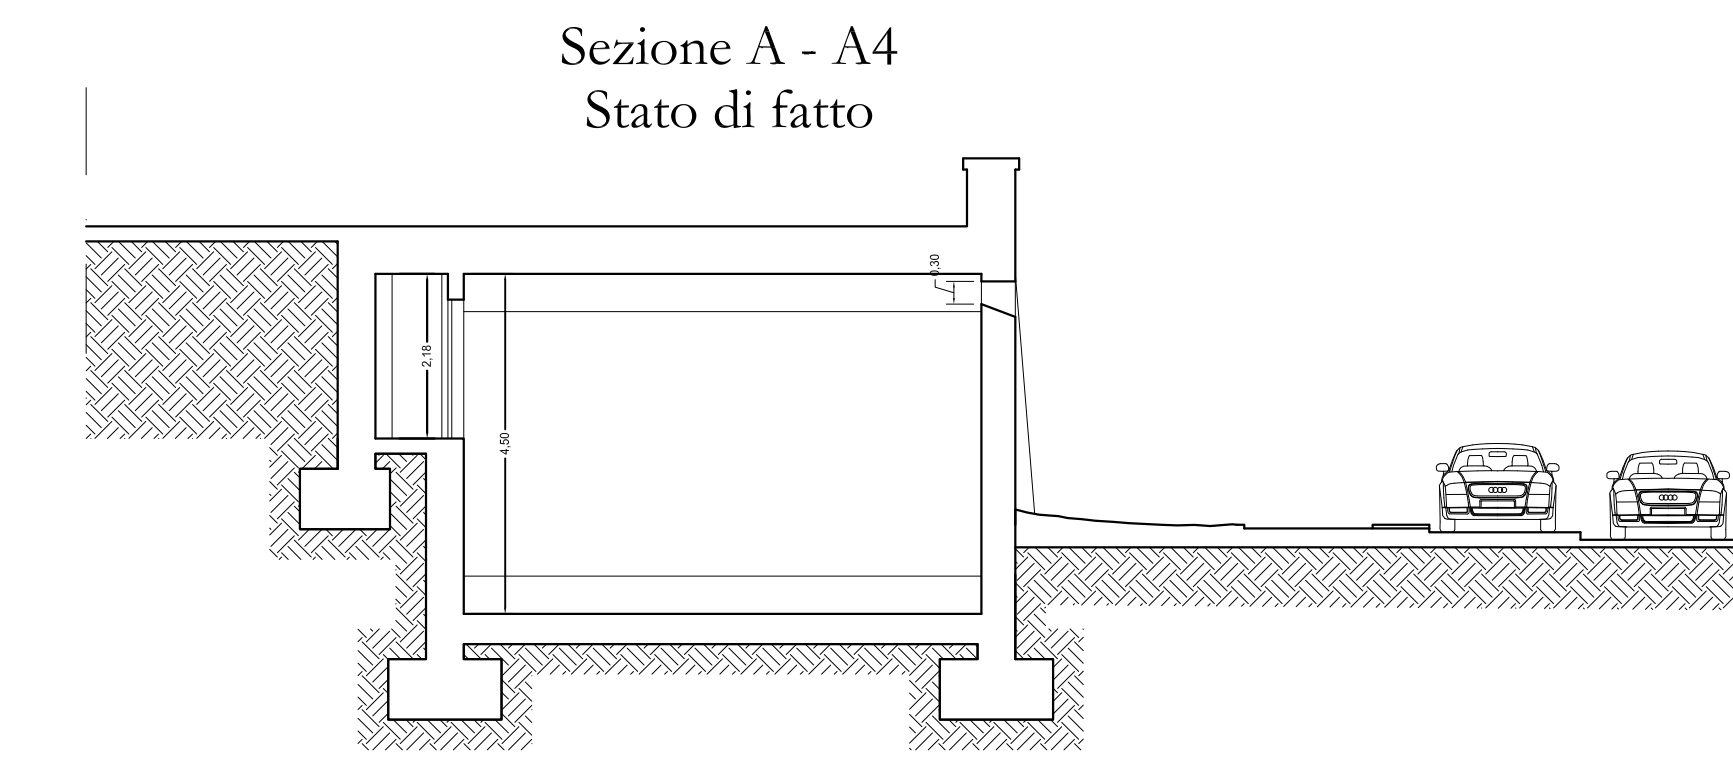
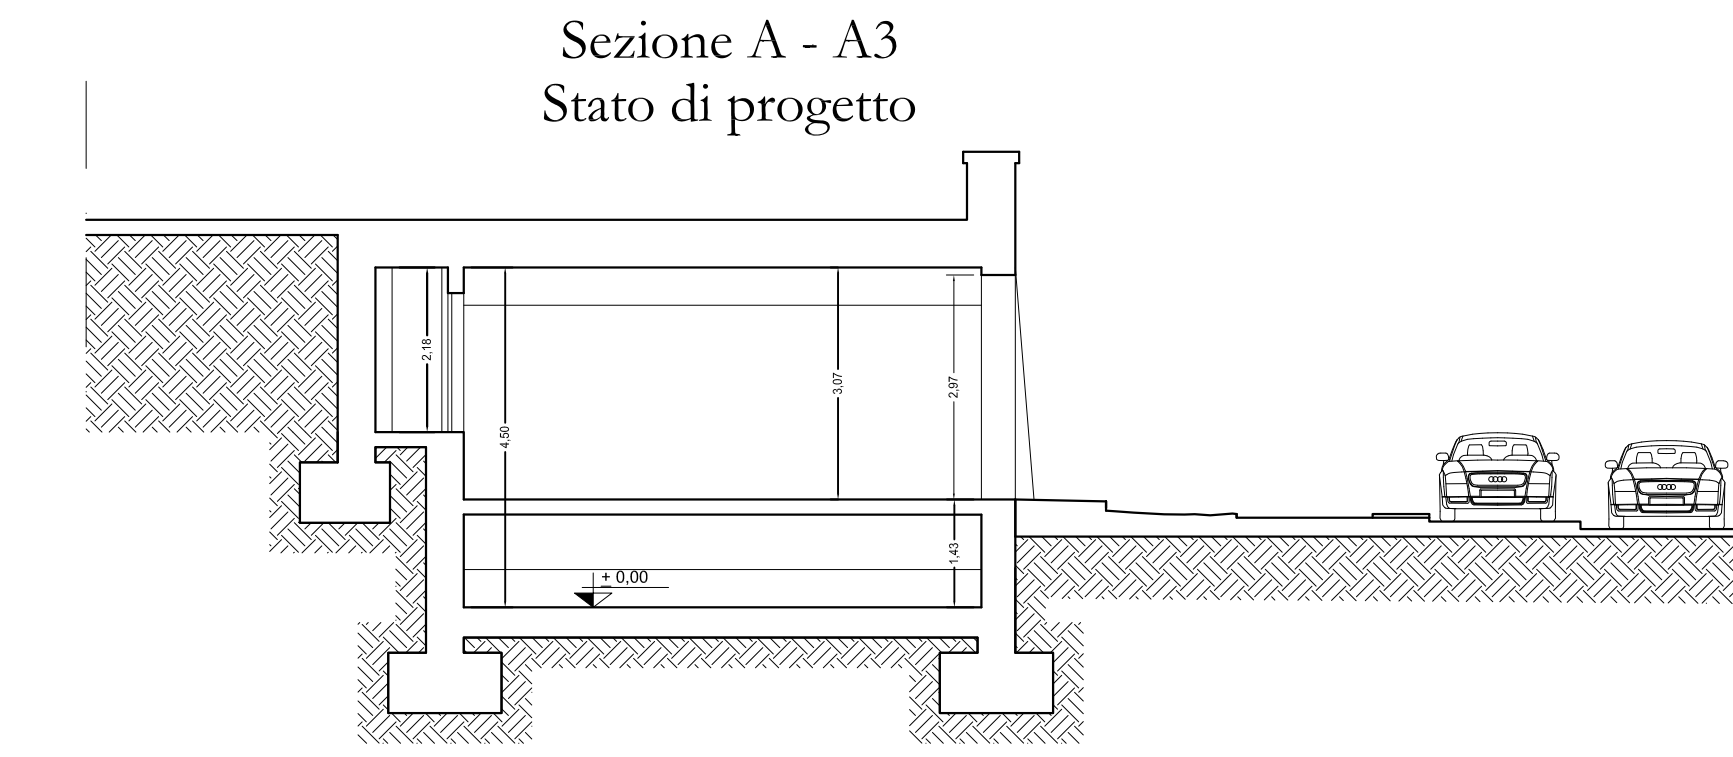
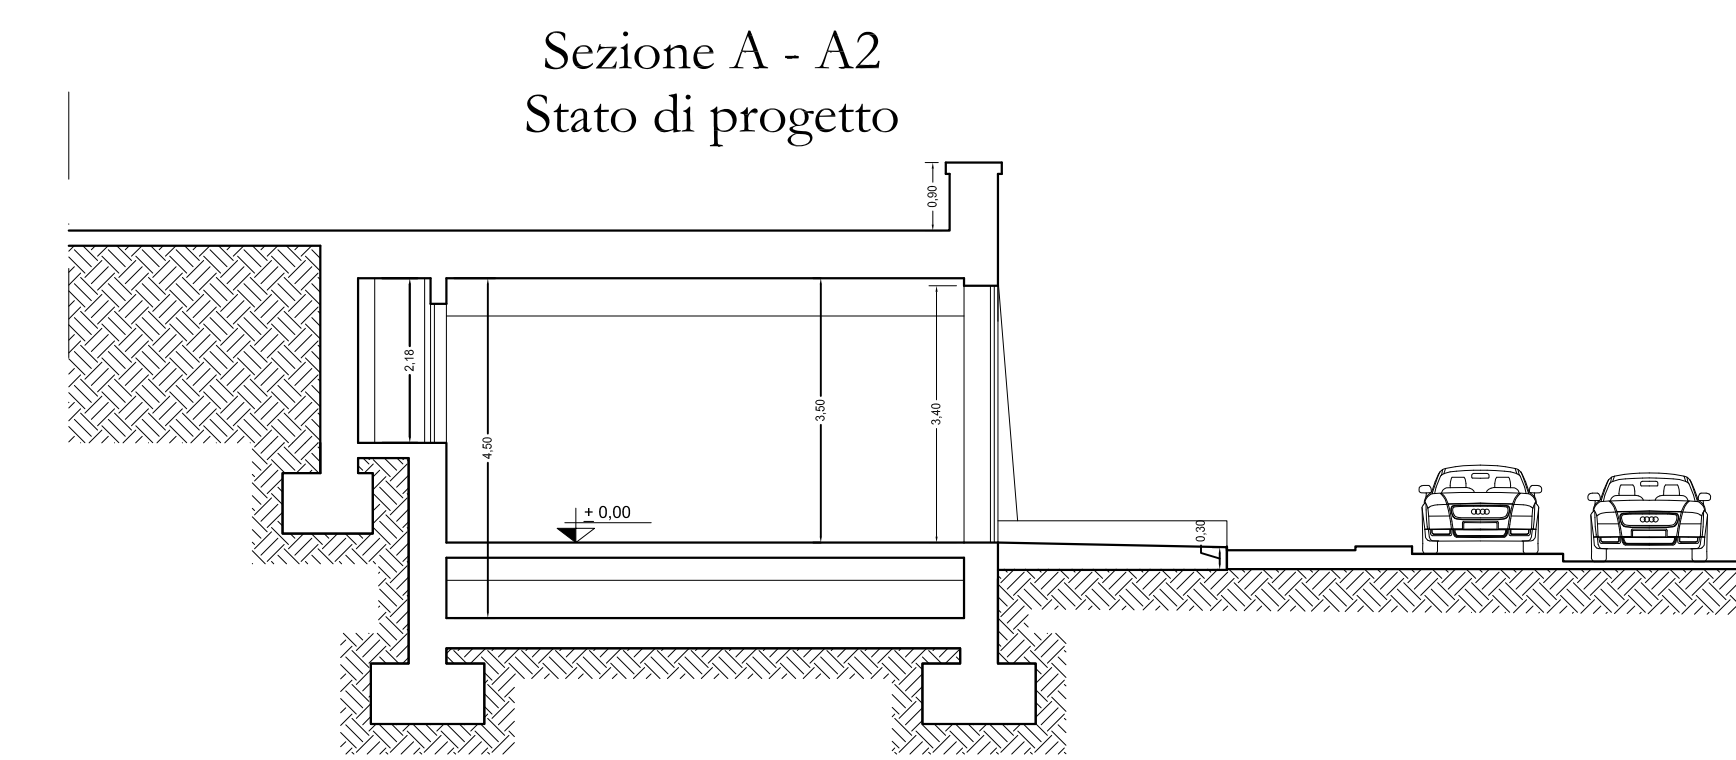
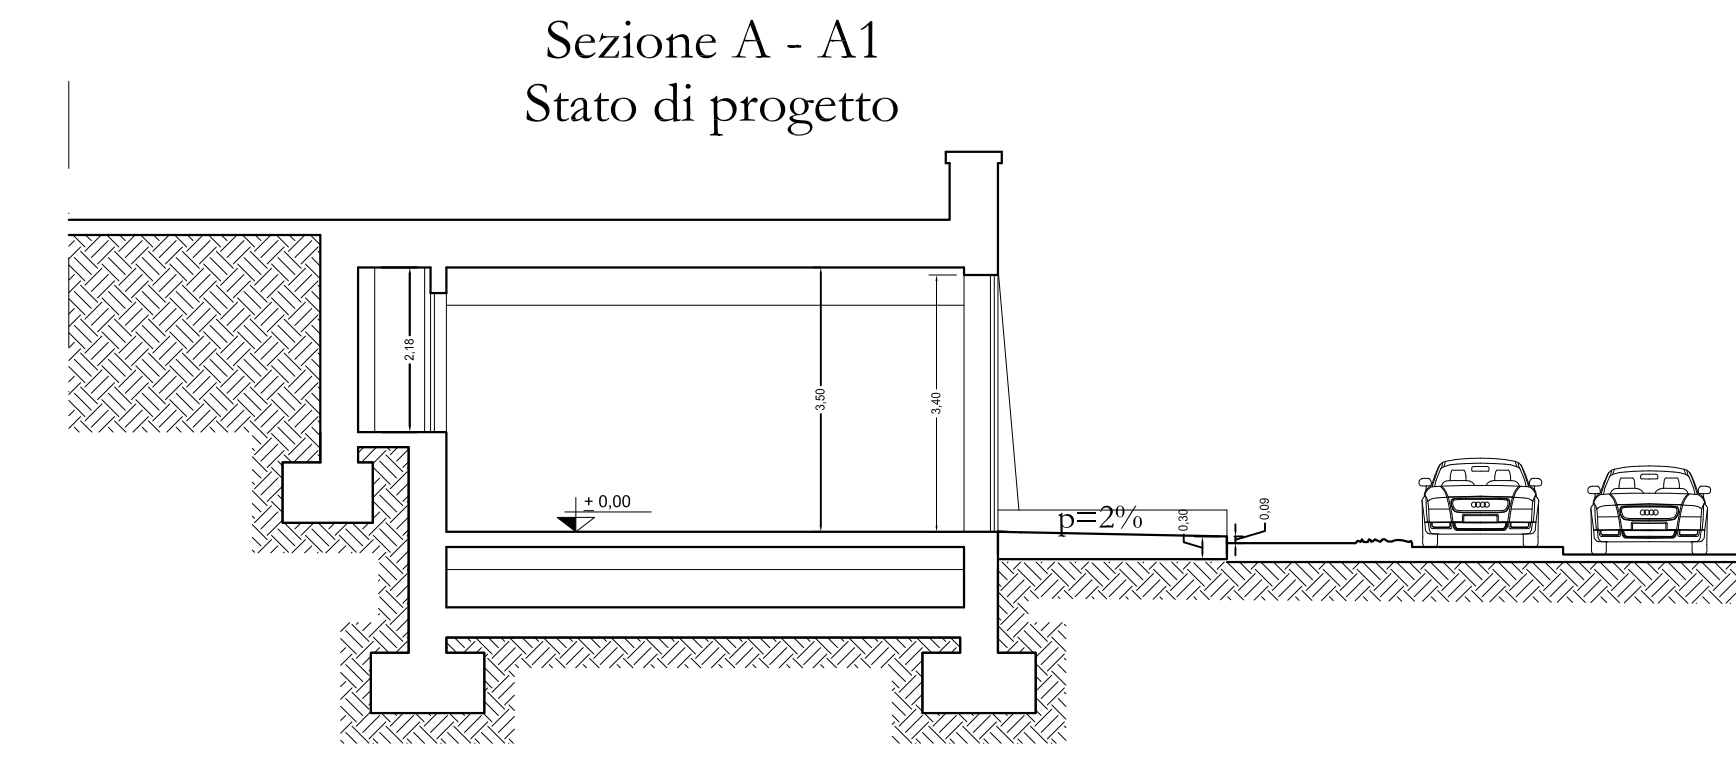
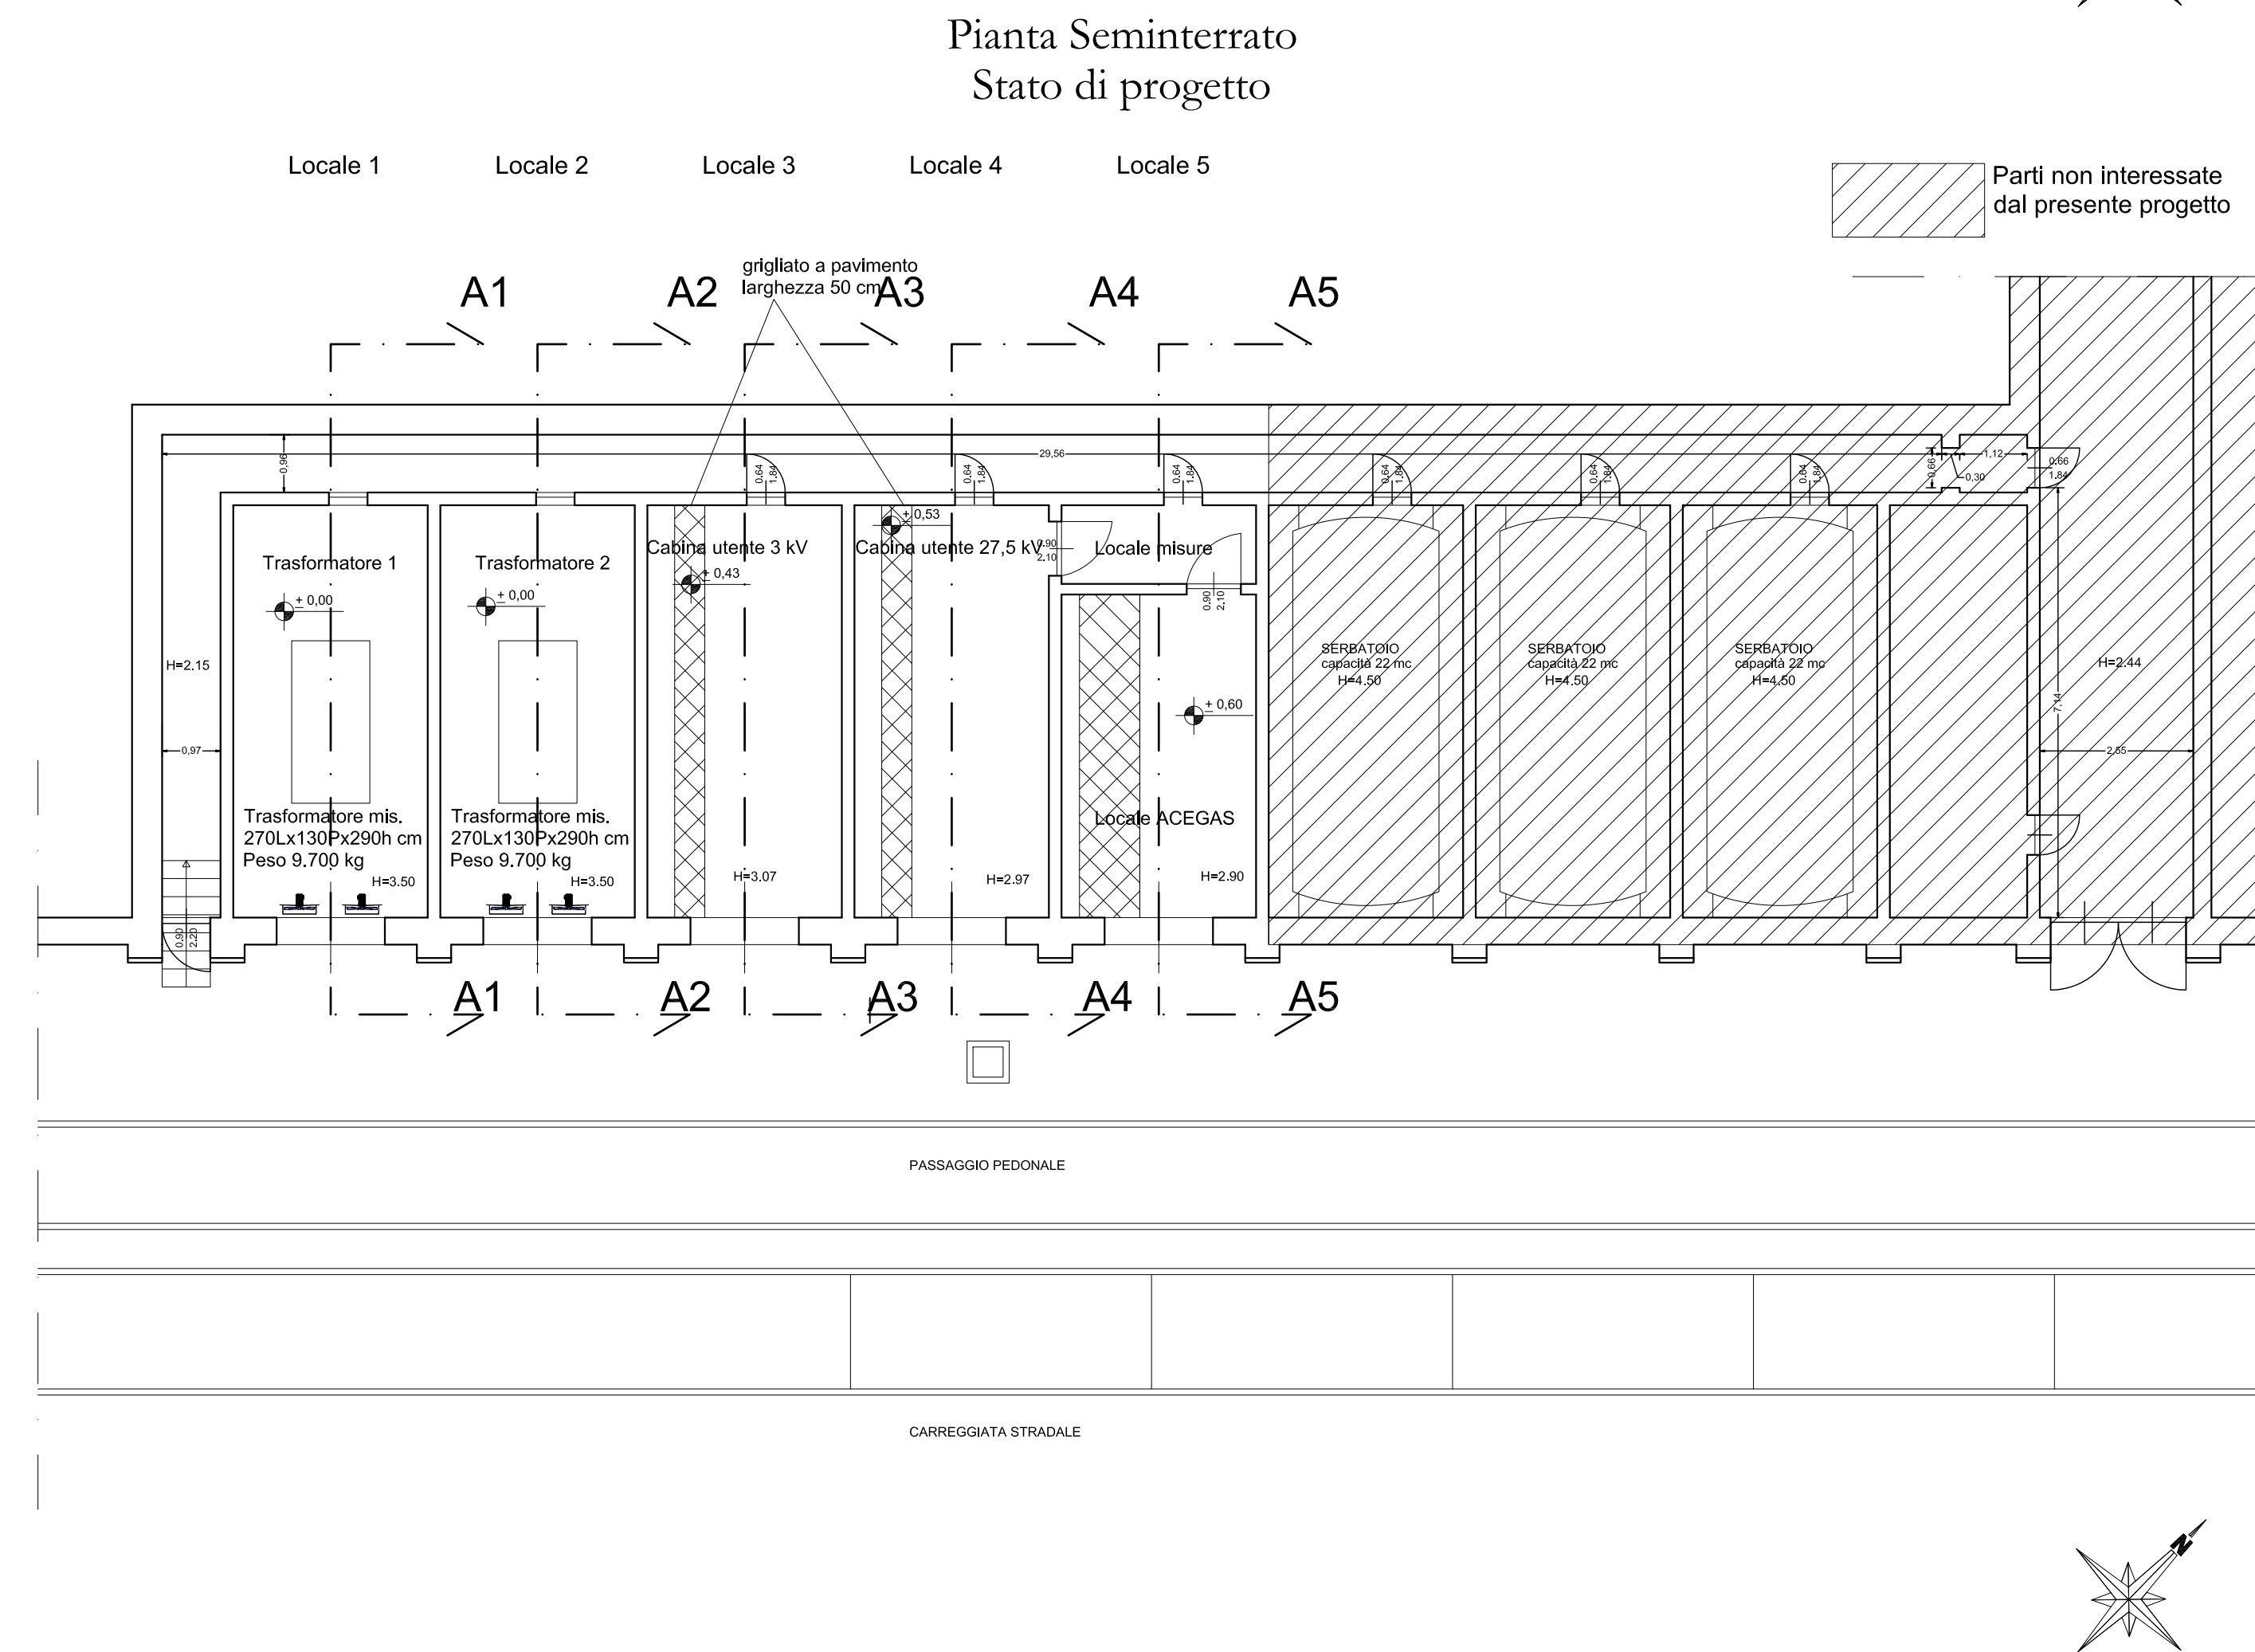
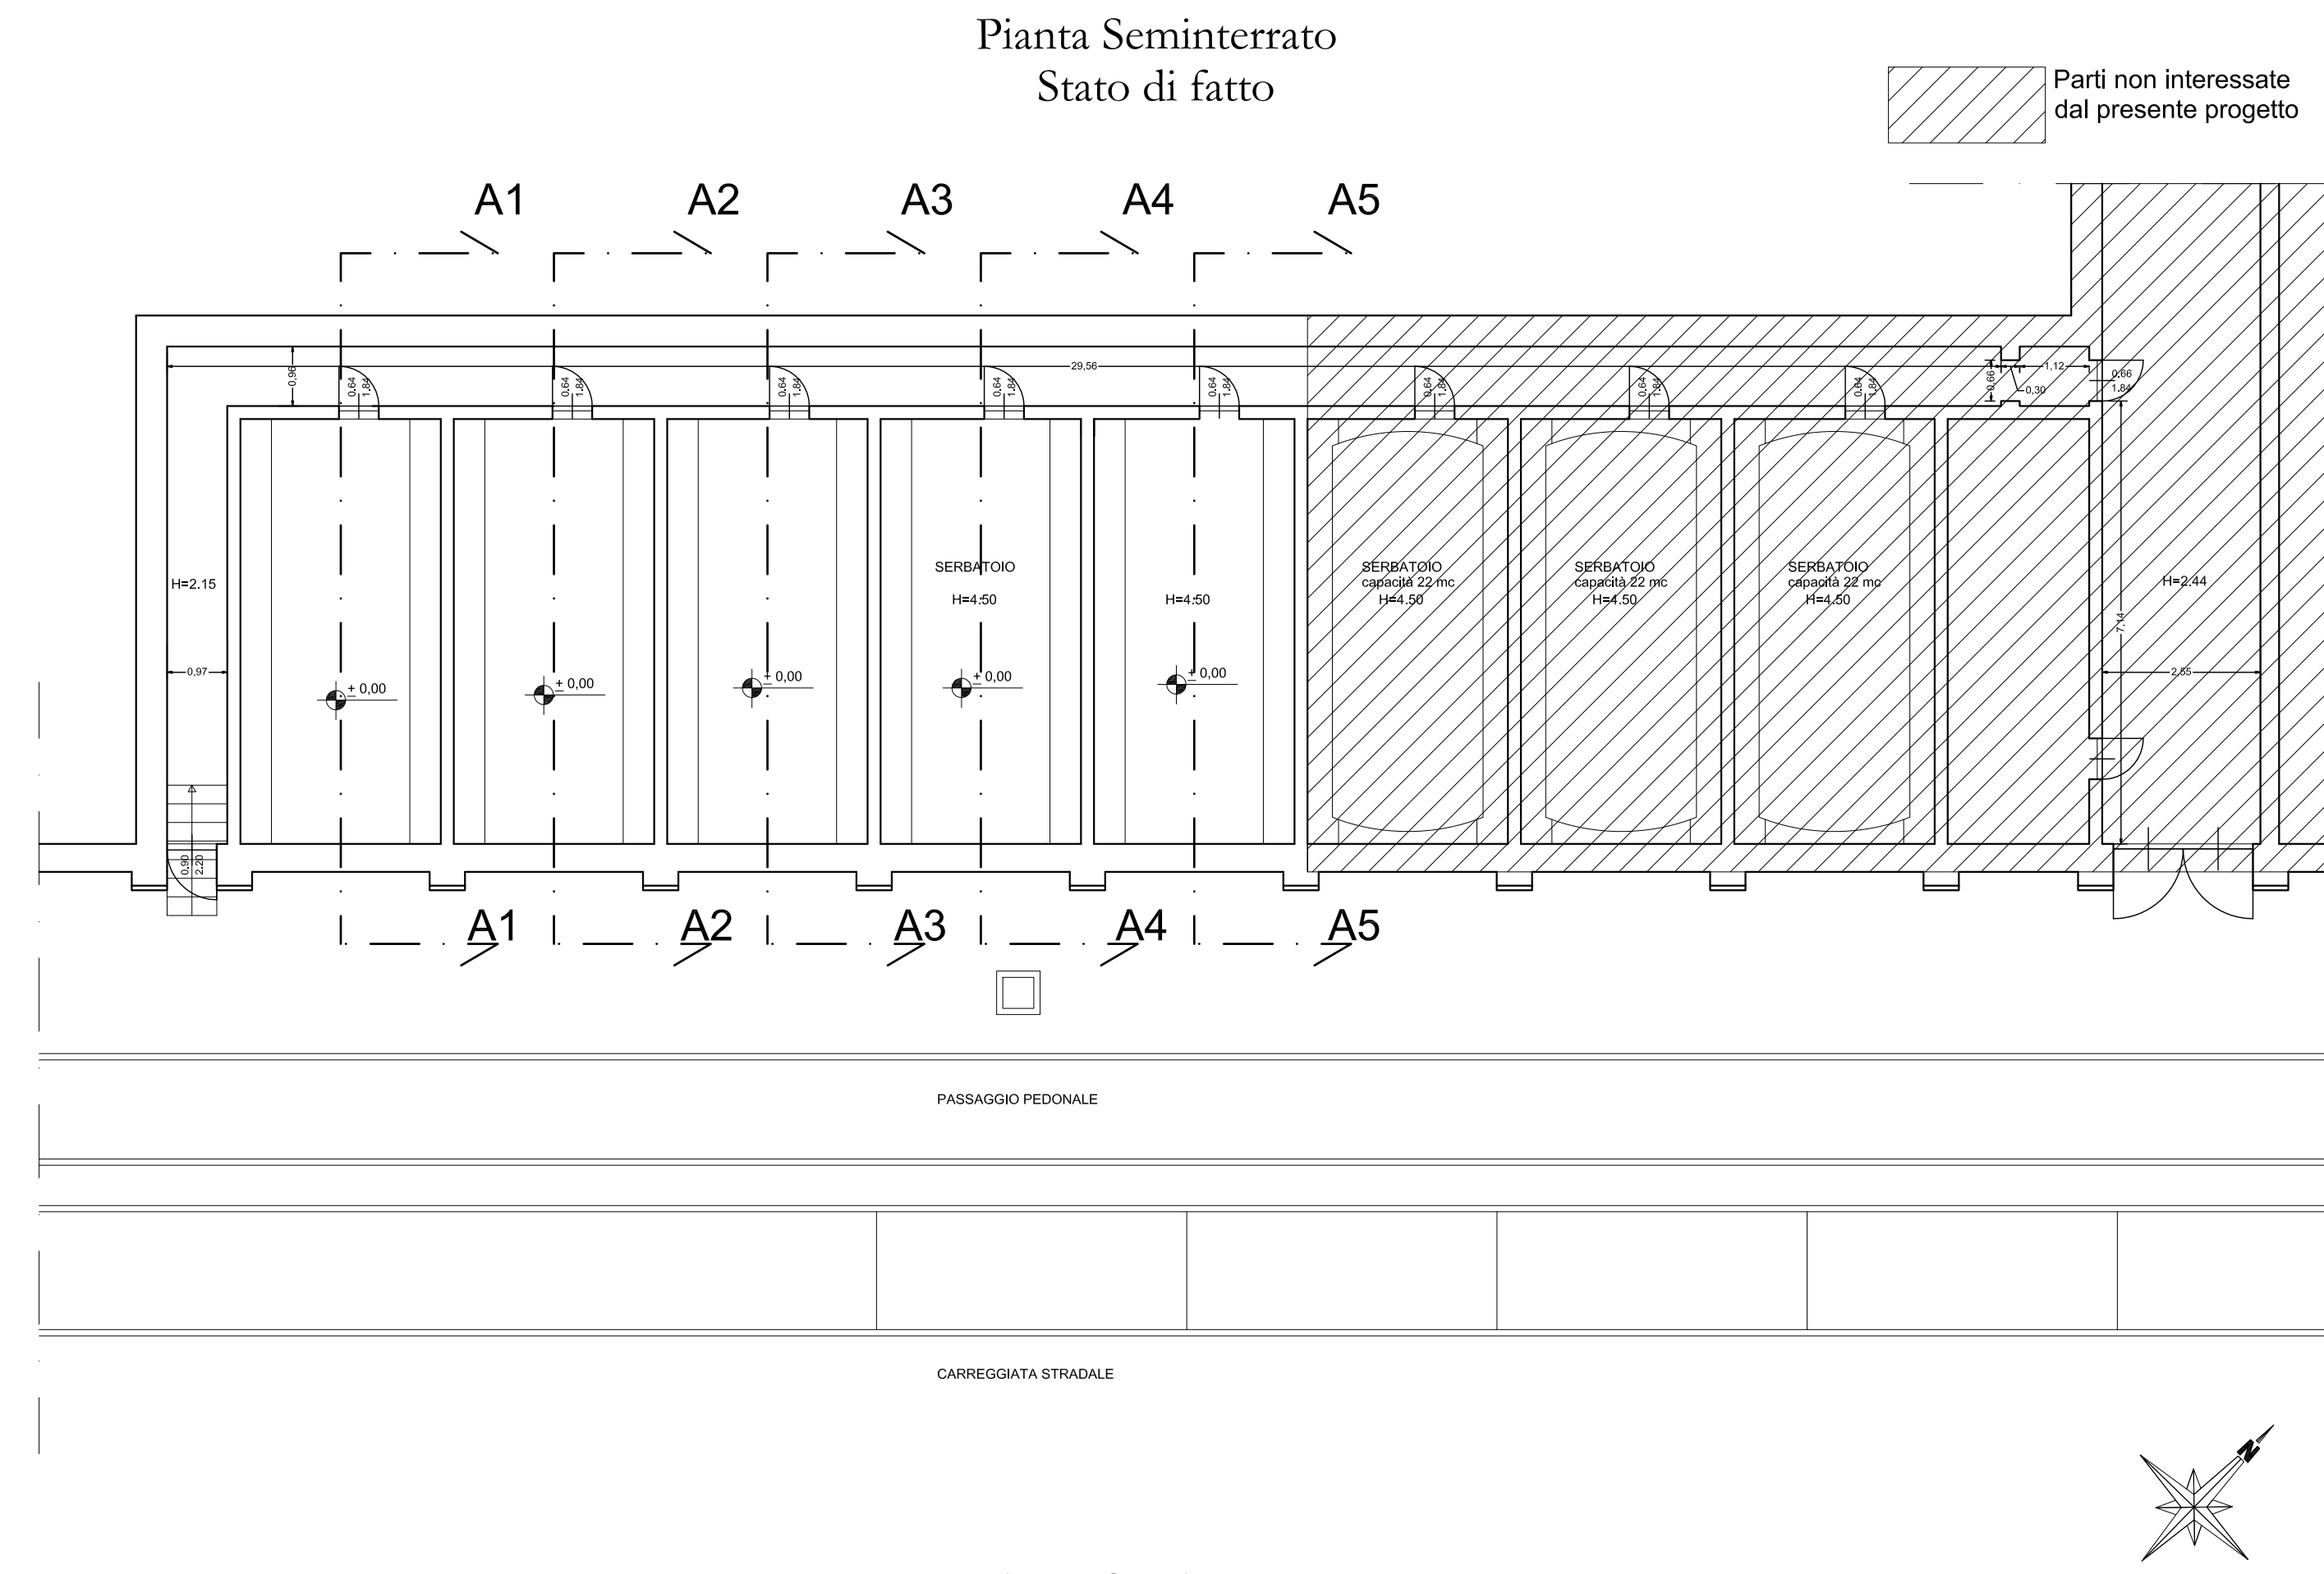


PAOLO PRESTIGIOVANNI Ingegnere	Loc. Podkiano, 416 34149 Trieste tel. 340.385588 ing.prestigiovanni@gmail.com P.IVA 01151103220 C.F. PRPLA781514248	progettista: dott. ing. Paolo Prestigiovanni
oggetto: Progetto di realizzazione del nuovo punto di fornitura MT a servizio dell'Università degli Studi di Trieste	data: 10 GIUGNO 2019	app. 2: app. 3: scale: 1:100;
stazione appaltante - proprietaria: Università degli Studi di Trieste Ufficio impianti v. Zanella 2 - 34127 Trieste (TS)		descrizione: Pianta e Sezioni Progetto esecutivo
tavola: PE_AR_2		



NB. Posizionamento e dimensioni
fori di passaggio tubazioni
elettriche indicate nell'elaborato
impiantistico