PIANTA PIANO PRIMO

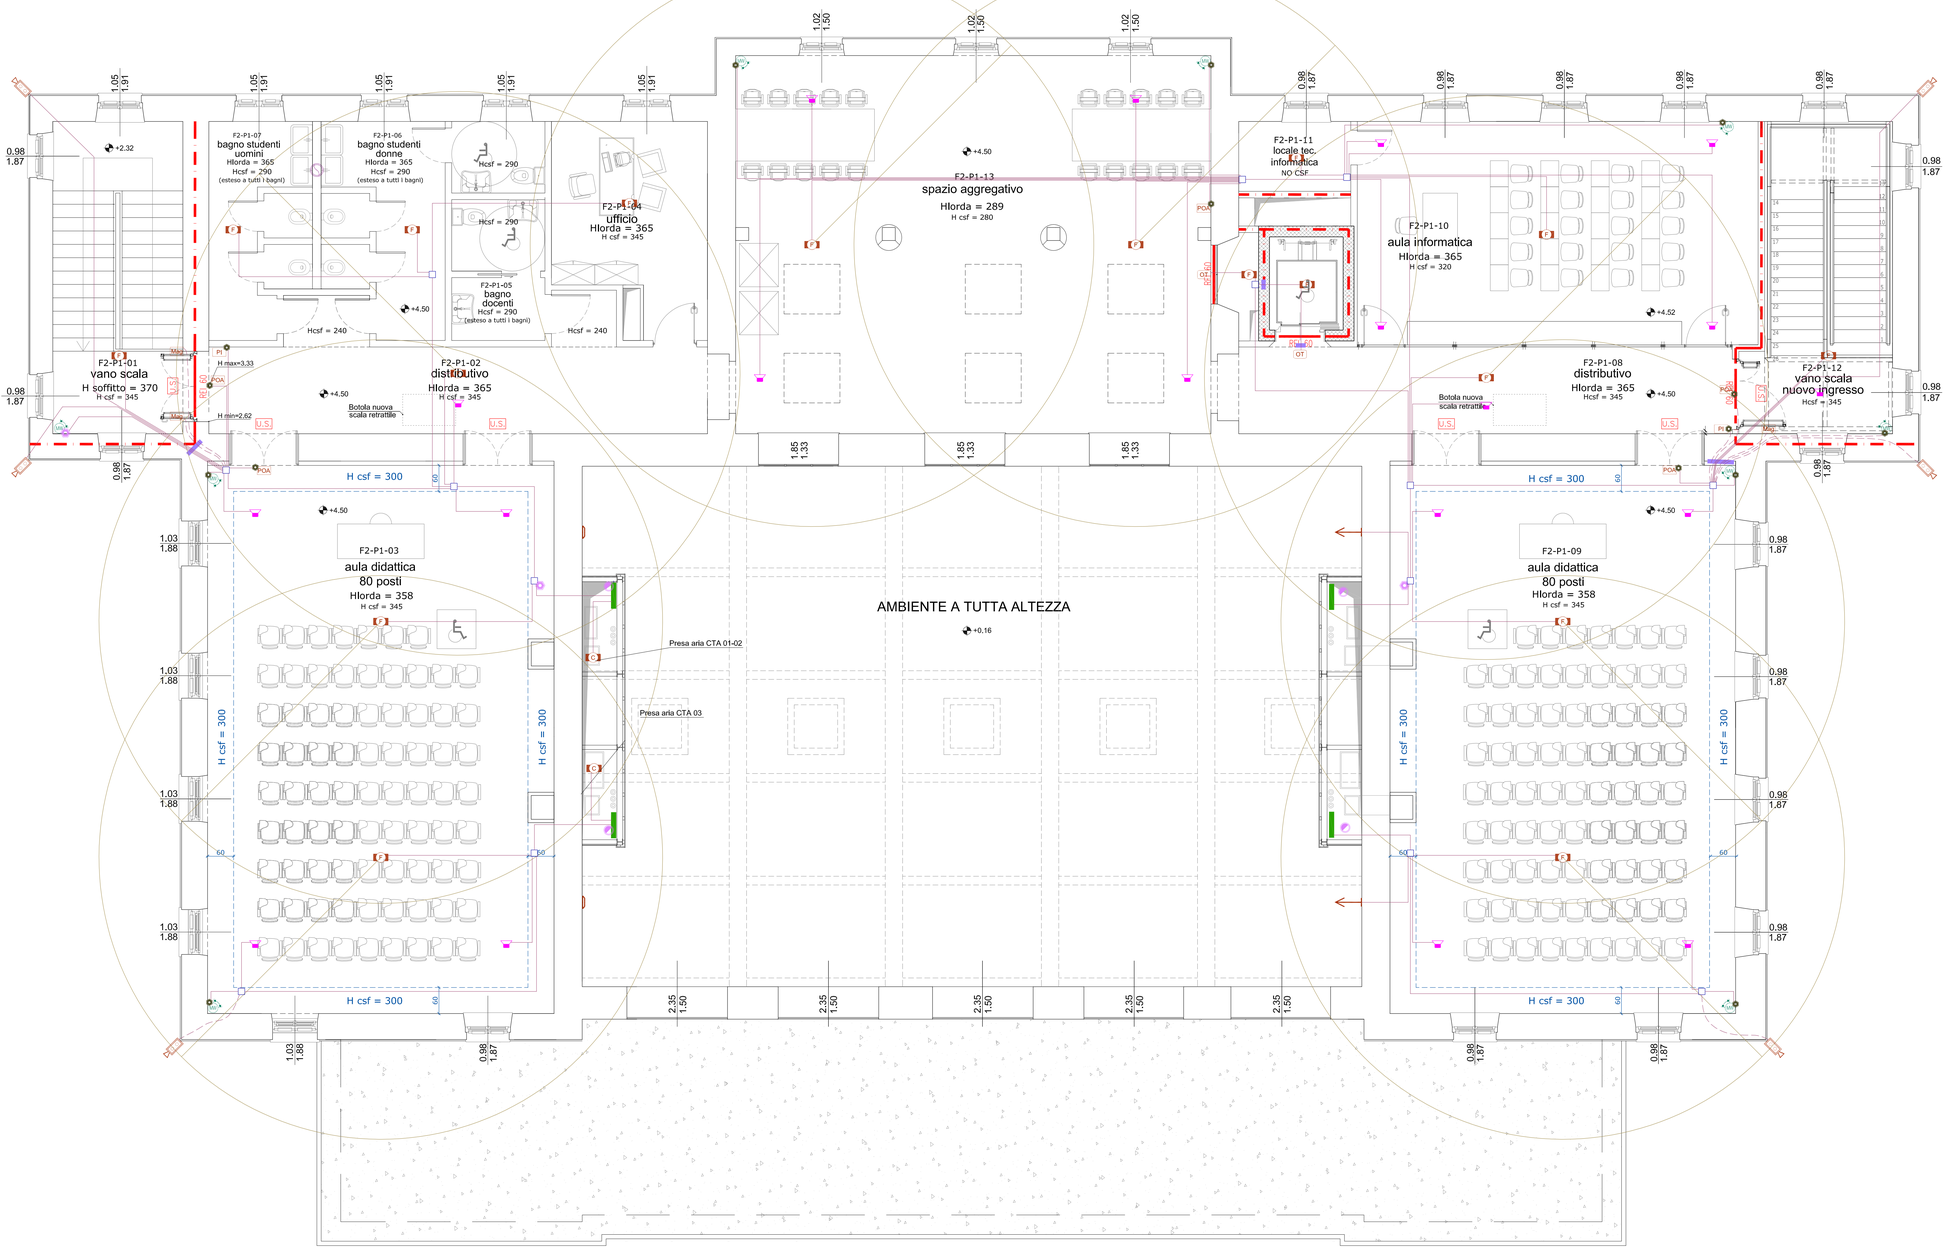

N.B.: Per i tubi protettivi in materiale isolante pieghevole di tipo pesante, per posa incassata, si devono utilizzare i seguenti colori:
- nero per i circuiti di energia;
- verde per il cablaggio strutturato;
- lilla/viola per i segnali di diffusione sonora;
- bianco per l'antintrusione e la TVCC;
- marrone per l'antintrusione;
- azzurro per rilevazione incendio;

N.B.: I rilevatori di fumo nelle condotte devono essere installati lungo un un tratto rettilineo ad una distanza di almeno cinque volte il diametro equivalente della condotta della curva più vicina, griglia o presa d'aria a monte e ad almeno tre volte il diametro equivalente da quella posta a valle (norma UNI 9795 art. B3)

N.B.: la distribuzione a servizio del piano primo (tenuto conto che i pavimenti non sono oggetto di intervento) si deve sviluppare nel controsoffitto del piano terra; nel sottotetto, ove presente, e sul tetto ma all'interno del solaio di nuova realizzazione o prima della stesura dell'isolante e della impermeabilizzazione

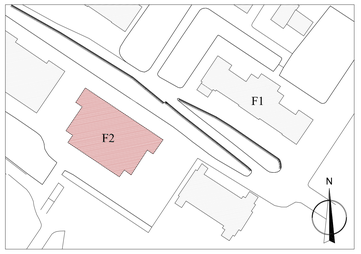

N.B.: NON VALIDO AI FINI ARCHITETTONICI

LEGENDA

UVI	Sensore volumetrico
C	Sensore presenza fumo installato all'interno della condotta dell'aria
P	Sensore presenza fumo
P	Sensore presenza fumo installato all'interno del controsoffitto sulla verticale del P
OT	Indicatore ottico di risposta del sensore fumo installato all'interno del controsoffitto
Mag	Magnete per blocco porta con relativo pulsante di sblocco
PI	Pulsante incendio
	Rilevatore lineare di presenza fumo h=50~70cm dal soffitto
	Riflettore per sensore lineare
POA	Pannello ottico-acustico per segnalazione incendio di tipo autoalimentato
OT	Indicatore ottico di risposta del sensore fumo installato negli spazi nascosti
	Altoparlante per impianto EVAC per segnalazione audio incendio da incassare nel controsoffitto
TC	Telecamera speed dome con auto tracking per esterno installata su staffa
	Canale in filo d'acciaio saldato 600x100mm con setti separatori installato in verticale all'interno del cavedio
	Segregazione passaggio REI
	Tubo/i posato/i a vista o all'interno del controsoffitto per linee TVCC o antintruisone o EVAC o per rilevazione incendio o antintrusione **N.B.:** Le condutture devono essere distinte tra rilavazione incendio - TVCC - antintruisone - EVAC
	Scatola di derivazione a vista
	Percorso indicativo della condutture ad incasso per linee TVCC o antintruisone o EVAC o per rilevazione incendio o antintrusione; le dimensioni e le quantità delle tubazioni devono essere tali da rispettare il coefficiente di riempimento della tubazione stessa. **N.B.:** tutte le derivazioni e le giunzini devono essere eseguitire all'interno di scatole di derivazione. **N.B.:** Le condutture devono essere distinte tra rilevazione incendio - TVCC - antintrusione - EVAC
	Montanti al controsoffitto - soffitto
	Montanti dal piano di calpestio al soffito/controsoffitto o al disposivo da alimentare
	Montanti piano seminterrato / piano primo
	Montanti piano primo - copertura

UNIVERSITÀ DEGLI STUDI DI TRIESTE
piazzale Europa n. 1 - 34127 Trieste - Italia

> progetto

LAVORI DI RISTRUTTURAZIONE E RIQUALIFICAZIONE FUNZIONALE DEGLI EDIFICI "F1" ED "F2" PRESSO IL COMPRENSORIO EX OPP DI S. GIOVANNI IN TRIESTE, AD USO DELLA FACOLTA' E DEL DIPARTIMENTO DI PSICOLOGIA

> Responsabile Unico del Procedimento
Arch. ILIO CAMPANI
Ser. Edilizia e Affari Tecnici
tel. +39/040.558.7799; fax +39/040.558.3467; e-mail: ilio.campani@amm.units.it;

> Componenti ATI:
> CAPOGRUPPO
CAIREPRO cooperativa integrata progettazione
via Gandhi, 5/c - c.a.p. 42015 Reggio Emilia (RE)
tel. +39 0522 661857 fax +39 0522 661858
e-mail:direzione@cairepro.it; P.I.va 00970740355

PROGETTAZIONE DEFINITIVA ED ESECUTIVA COORDINATA
Gruppo di lavoro:
- Arch. MAICHER BIAGINI (responsabile progettazione architettonica)
- Ing. ARDILIO MAGOTTI (coordinamento edile e attività specialistiche) (responsabile progetto impianti elettrici)
- Arch. ANTONIO ARMAROLI (progettazione architettonica)
- Ing. PAOLO GENTA (responsabile progetto impianti idrici e meccanici)
- Arch. ANIELLO TAFURO (coordinatore della sicurezza in fase di progettazione)
- Ing. ALBERTO CALZA (responsabile progetto strutture)

collaboratori:
Ing. LETIZIA GILARDI
Ing. LUIGI CAVALLO
Arch. LORENZO VILLA
Ing. SIMONE PRATI

> MANDANTE
Arch. ENRICO FONTANILI
via Fiorenza n°14 - 42017 Novellara (RE)
tel. +39 0522 661857

PROGETTAZIONE DEFINITIVA ED ESECUTIVA ARCHITETTONICA

> MANDANTE
ARCHIDOMUS
STUDIO TECNICO ASSOCIATO
via Leonardo Da Vinci, 16 - 34123 Trieste
tel. +39 040 3720111 fax +39 040 3720222
e-mail: info@archidomus-trieste.it
c.f. e partita IVA: 00796790325

RILIEVO A SUPPORTO DELLA PROGETTAZIONE
Geom. ARMANDO GILARDI
Geom. DAVIDE MEZZINA

COORDINAMENTO DELLA SICUREZZA IN FASE DI ESECUZIONE
Arch. ROBERTO FLAMINIO

> fase

PROGETTO ESECUTIVO

REV	DATA	EMISSIONE	REDATTO	CONTROLLATO	APPROVATO
00	06/04/2012				

TITOLO ELABORATO

IMPIANTI SPECIALI
FABBRICATO F2
piano primo

AGGIORNAMENTO

NUMERO ELABORATO: E.IE.10.3

DATA: 06/04/2012 — PRATICA N°: 2873

SCALA: 1:50

PERCORSO FILE: H:\Pratiche\2873\D2\U\100907 - ESECUTIVO\IMPIANTI ELETTRICI\2012\2014 - REV 01\F2\flaminio\planiz\tina F2.dwg

Il disegno e tutte le informazioni che vi sono contenute, sono di esclusiva proprietà di Università degli Studi di Trieste
e non possono essere copiate, riprodotte, consegnate a terzi o in altro modo utilizzate senza autorizzazione scritta da parte del proprietario.