PROGETTO PROSPETTO NORD-OVEST

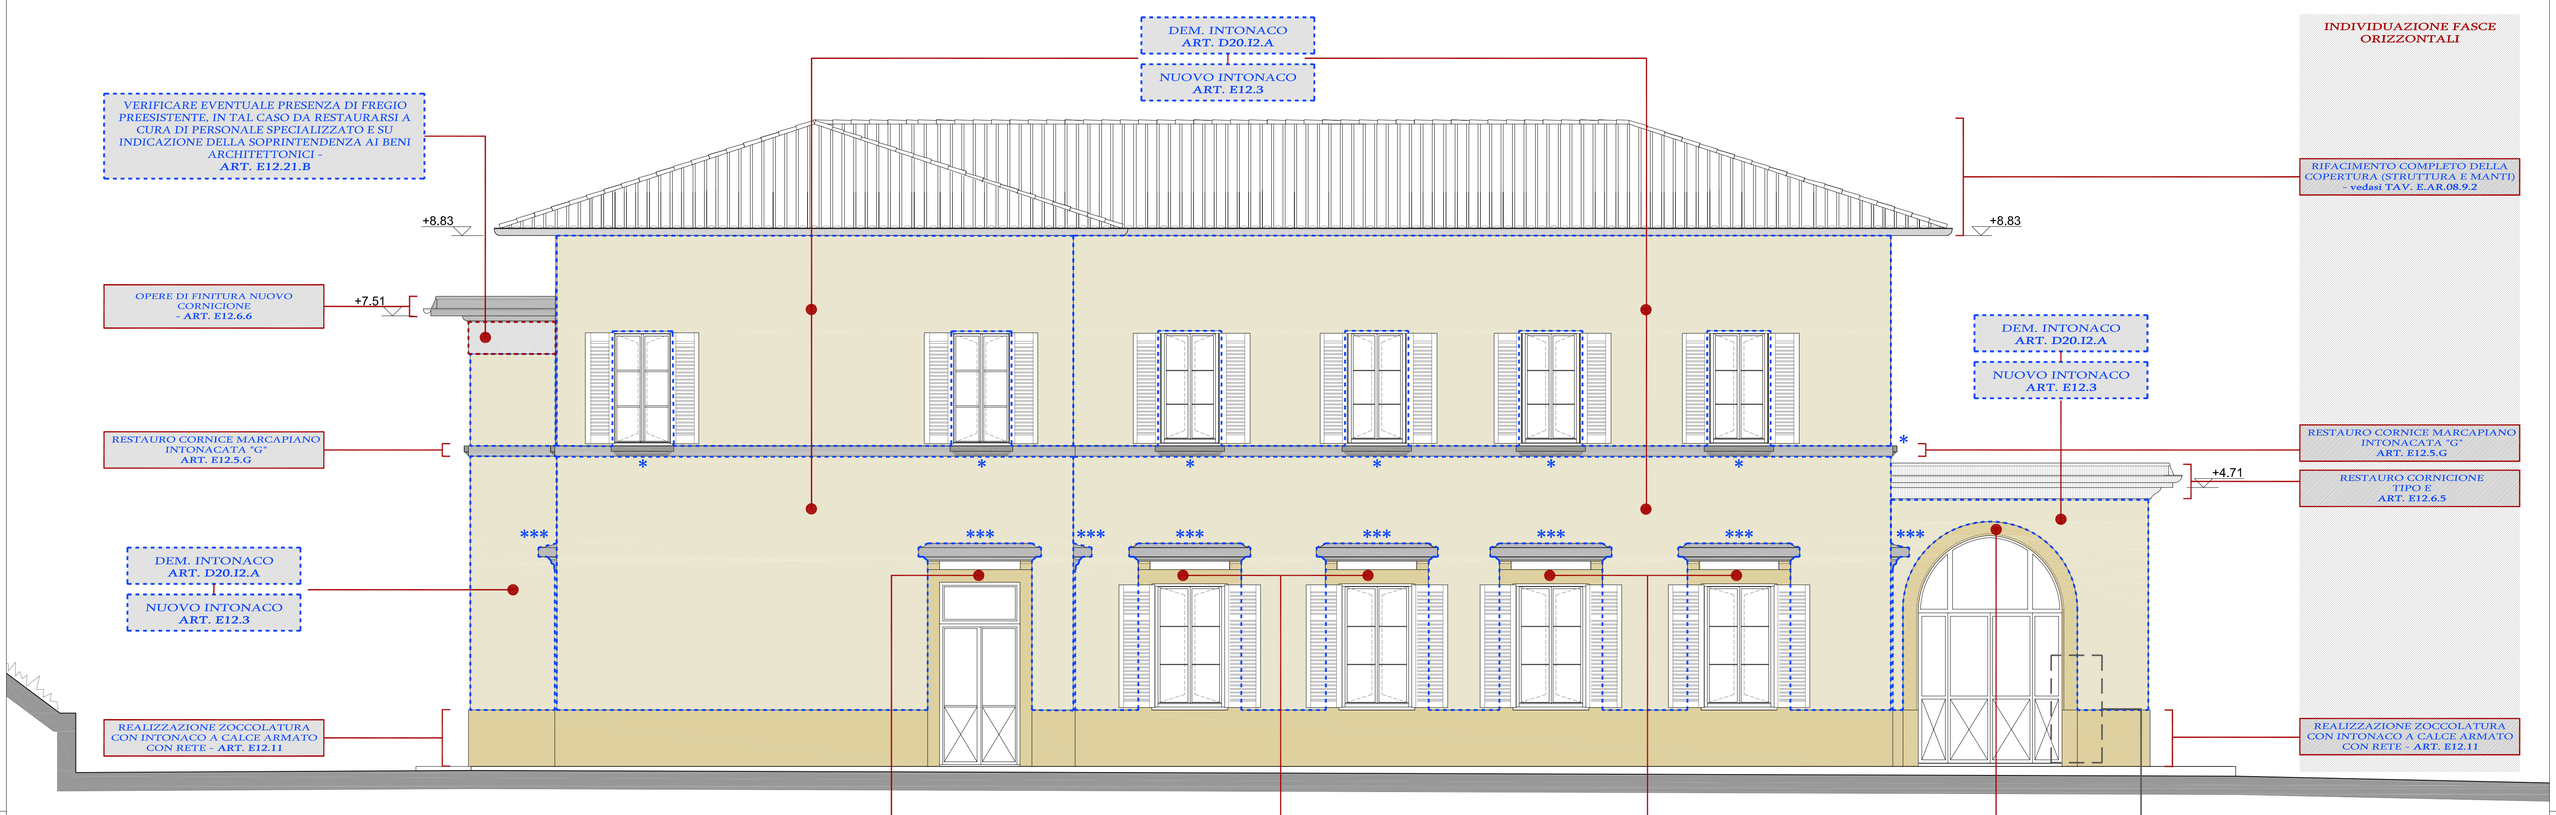

MODANATURE AD INTONACO DEI SERRAMENTI AD ARCO - CATTIVO STATO DI CONSERVAZIONE

STATO DI FATTO PROSPETTO NORD-OVEST

K-PLAN

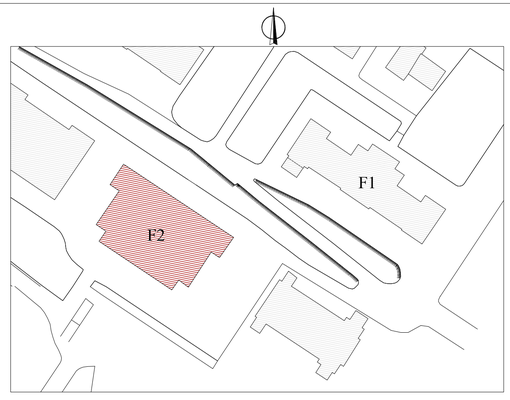

PROGETTO PROSPETTO SUD-EST

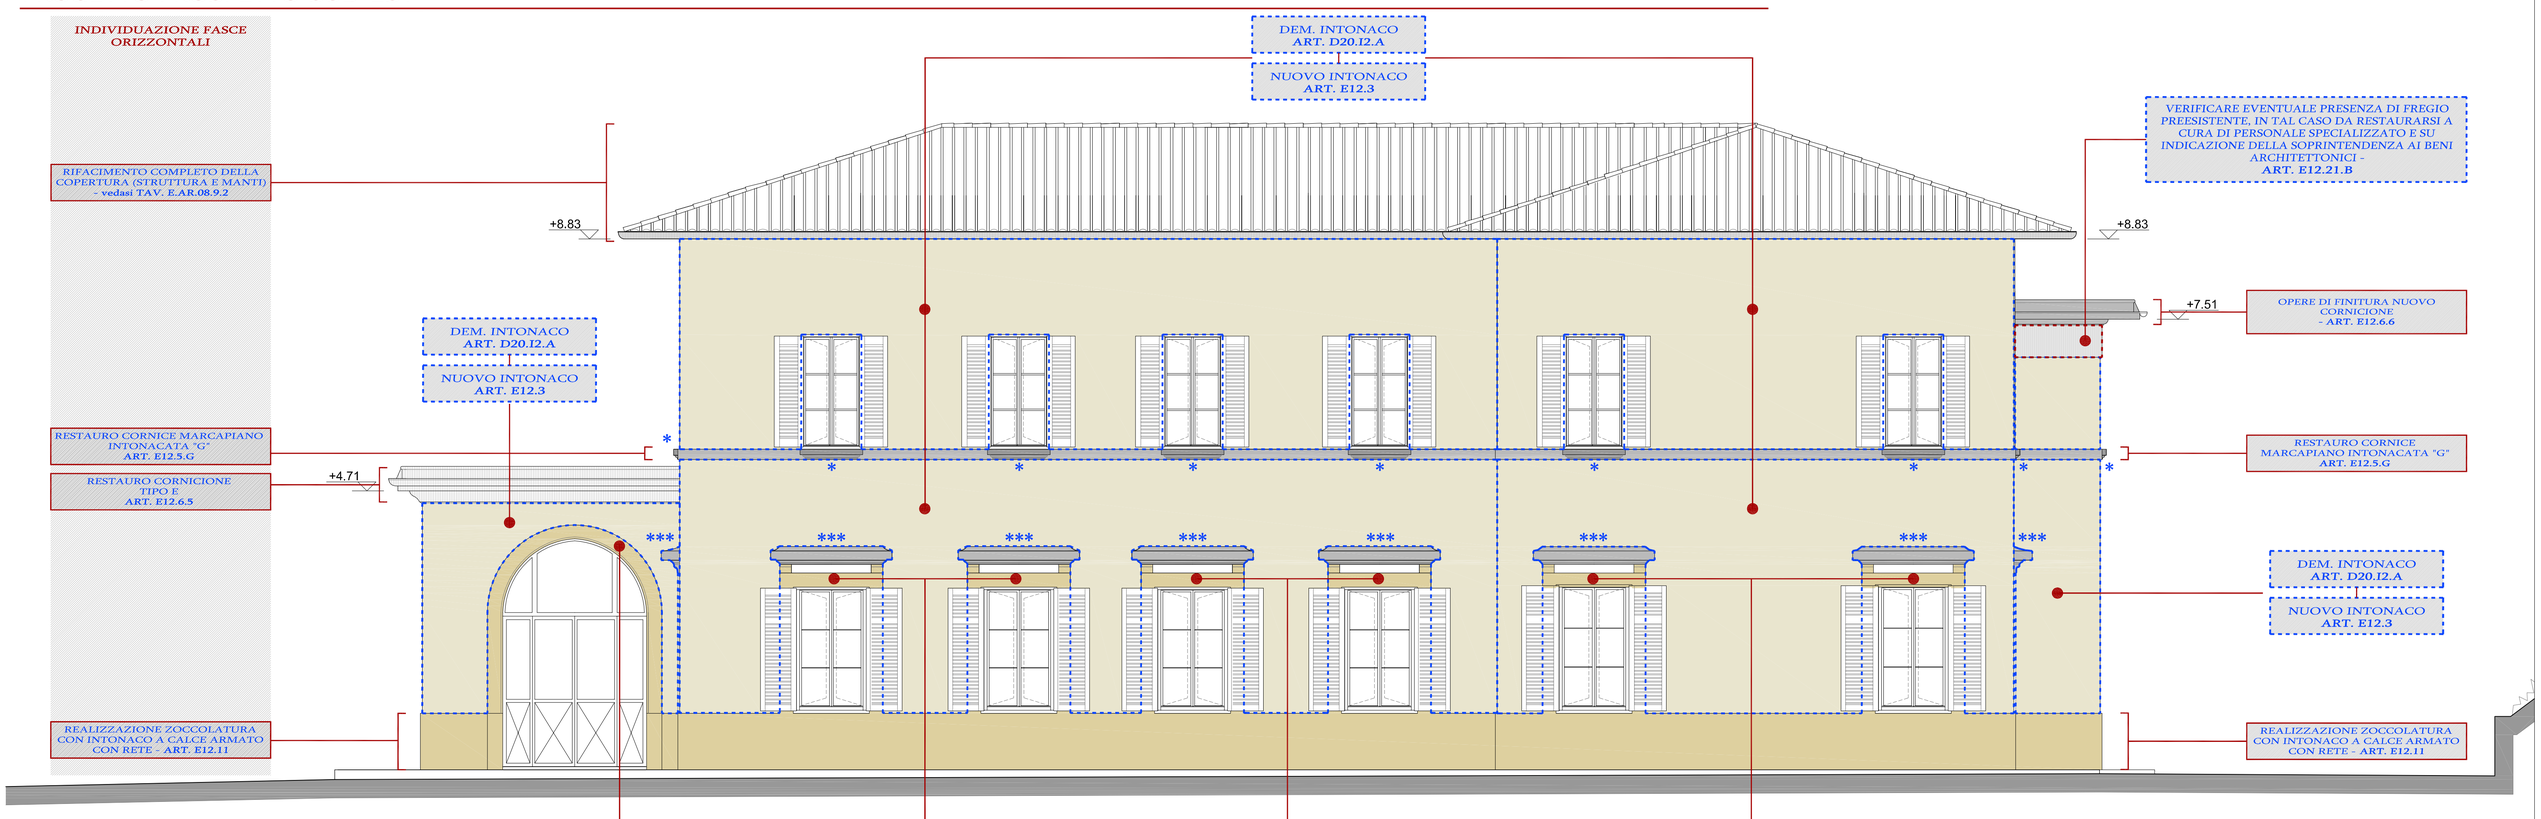

TINTEGGIATURA FACCIATA, COMPRENSIVA DI CORNICI CORNICIONI E LESENE, A BASE DI GRASSELLO DI CALCE CON COLORE A SCELTA **- ART. E.12.7**

N.B.:
COLORE DA CONCORDARE CON LA D.L., PREVIA CAMPIONATURA SUI PROSPETTI, SENTITI I PROGETTISTI ED IN ACCORDO CON LA SOPRINTENDENZA

PER QUANTO RIGUARDA IL RESTAURO/SOSTITUZIONE/RIMOZIONE DEGLI SCURI E DELLE INFERRIATE ESISTENTI FARE RIFERIMENTO ALL'ABACO SERRAMENTI ESTERNI - TAV. "E.AR.08.05.1" E TAV. "E.AR.08.05.2" ED AL LORO INQUADRAMENTO GENERALE TAV. "E.AR.08.04"

STATO DI FATTO PROSPETTO SUD-EST

UNIVERSITÀ DEGLI STUDI DI TRIESTE
piazzale Europa n. 1 - 34127 Trieste - Italia

> progetto
LAVORI DI RISTRUTTURAZIONE E RIQUALIFICAZIONE FUNZIONALE DEGLI EDIFICI "F1" ED "F2" PRESSO IL COMPRENSORIO EX OPP DI S. GIOVANNI IN TRIESTE, AD USO DELLA FACOLTA' E DEL DIPARTIMENTO DI PSICOLOGIA

> Responsabile Unico del Procedimento
Arch. ILIO CAMPANI
Scz. Edilizia e Affari Tecnici
tel. +39-040.558.7709; fax +39-040.558.3467; e-mail: ilio.campani@amm.units.it;

> Componenti ATI:
> CAPOGRUPPO
CAIREPRO cooperativa architetti e ingegneri progettazione
via Gandhi, 1/d - 42123 Reggio Emilia (RE)
tel. +39/0522/1580501 - fax: +39/0522/322127
e-mail:segreteria@cairepr.it-pec:cairepro@pec.it-cf.p.iva:01704960358

PROGETTAZIONE DEFINITIVA ED ESECUTIVA COORDINATA
Gruppo di lavoro:
- Arch. MAICHER BIAGINI (responsabile progettazione architettonica)
- Ing. ARDILIO MAGOTTI (coordinamento edile e attività specialistiche) (responsabile progetto impianti elettrici)
- Arch. ANTONIO ARMAROLI (progettazione architettonica)
- Ing. PAOLO GENTA (responsabile progetto impianti idrici e meccanici)
- Arch. ANIELLO TAFURO (coordinatore della sicurezza in fase di progettazione)
- Ing. ALBERTO CALZA (responsabile progetto strutture)

collaboratori:
Ing. LETIZIA GILARDI
Ing. LUIGI CAVALLO
Arch. LORENZO VILLA
Ing. SIMONE FRATI

> MANDANTE
Arch. ENRICO FONTANILI
via Pavese n°14 - 42017 Novellara (RE)
tel.: +39 0522 661657
PROGETTAZIONE DEFINITIVA ED ESECUTIVA ARCHITETTONICA

> MANDANTE
ARCHIDOMUS
STUDIO TECNICO ASSOCIATO
via Lazzaretto Vecchio, 10 - 34123 Trieste
tel.040.315098 fax.040.3225283
email: info@studioarchidomus.it
c.f. e partita IVA: 00796790325
RILIEVO A SUPPORTO DELLA PROGETTAZIONE
Geom. ARMANDO GILARDI
Geom. DAVIDE MEZZINA
COORDINAMENTO DELLA SICUREZZA IN FASE DI ESECUZIONE
Arch. ROBERTO FLAMINIO

> fase
PROGETTO ESECUTIVO

REV.	DATA	DESCRIZIONE - MOTIVO DELLA REVISIONE	REDATTO	CONTROLLATO	APPROVATO
00	06/04/2012	EMISSIONE			

TITOLO ELABORATO
PROSPETTI OVEST ED EST
FABBRICATO F2
(confronto tra lo Stato di Fatto con evidenziato il degrado e la Proposta Progettuale)

AGGIORNAMENTO
NUMERO ELABORATO E.AR.17.2
DATA 06/04/2012
PRATICA N° 2873
SCALA 1:50

PERCORSO FILE: M:\Pratiche\2873\D2D\20100907 - ESECUTIVO\ARCHITETTONICO\20120426 - REV01\2873-00-E.AR.17.1-2-3 - PROG_Confronto Prospetti F2-01.dwg

Il disegno e tutte le informazioni che vi sono contenute, sono di esclusiva proprietà di Università degli Studi di Trieste e non possono essere copiati, riprodotti, consegnati a terzi o resi pubblici senza autorizzazione scritta da parte del proprietario.