SOLAIO PIANO TERRA CON MURI SEMINTERRATO SCALA 1:100

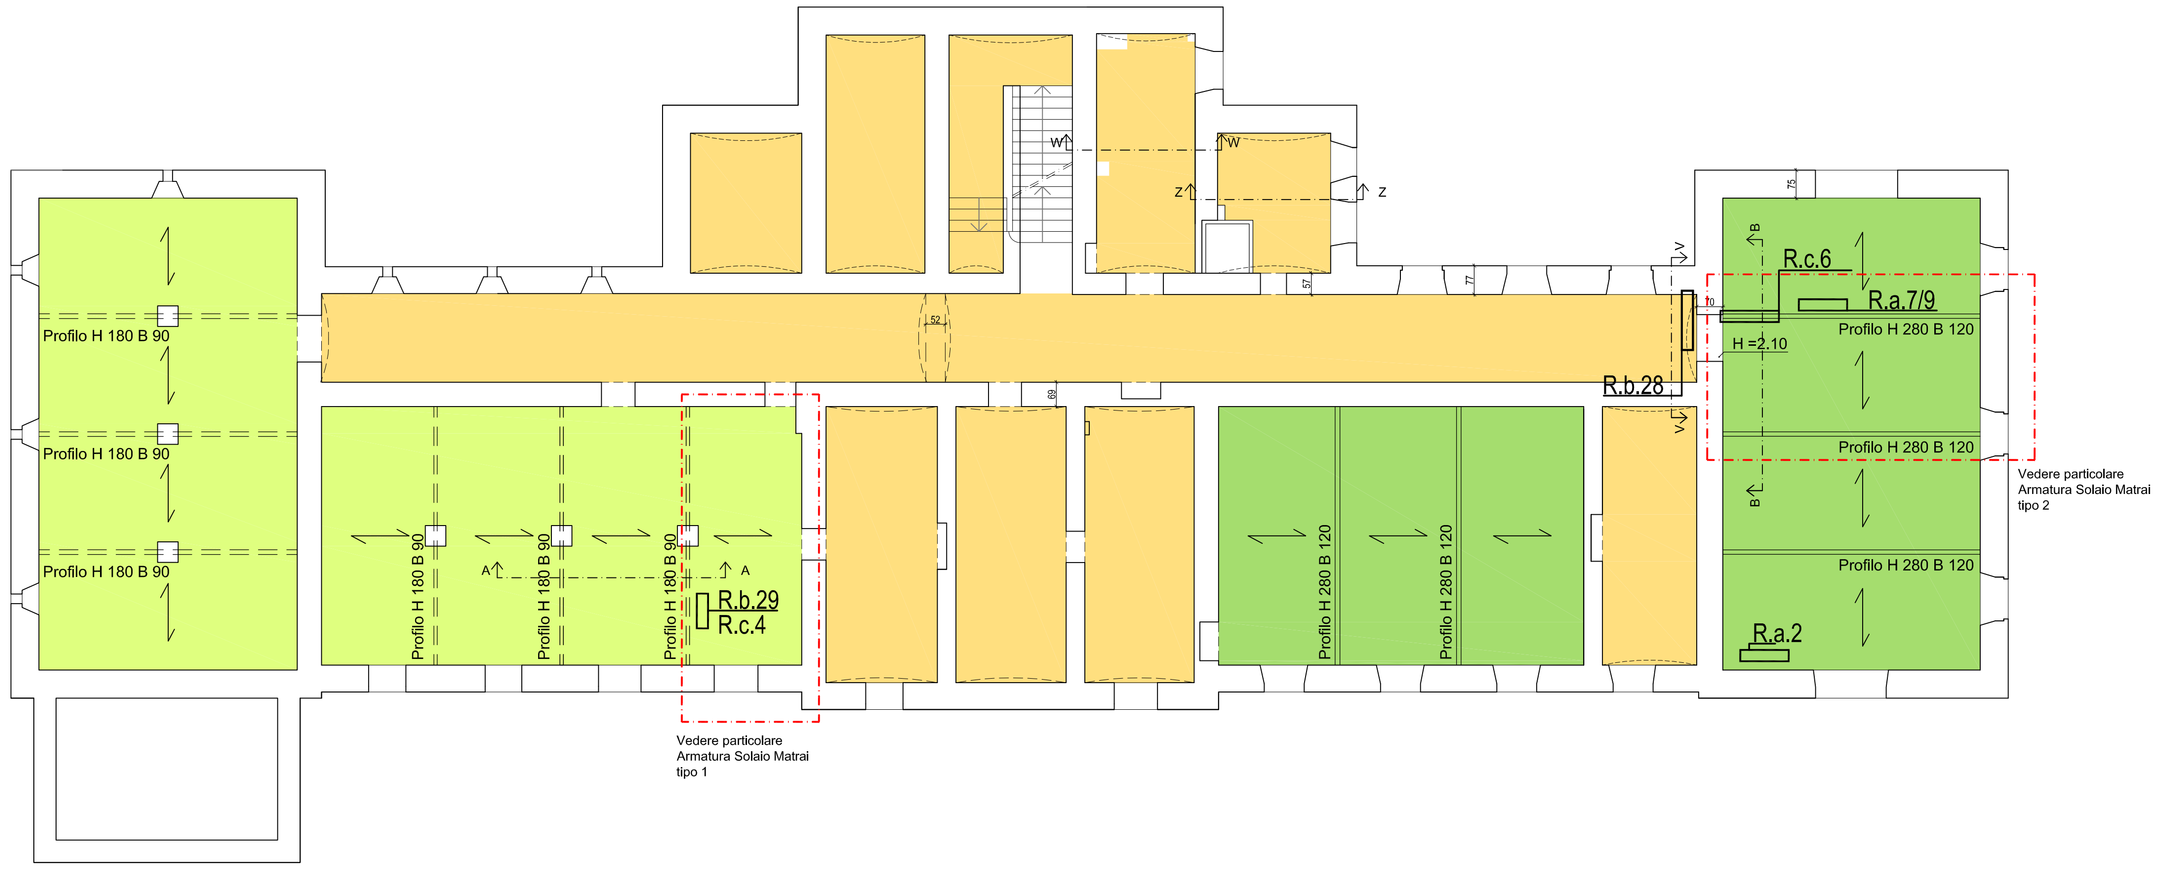

Rilievo volta SEZ V-V
Fuori scala

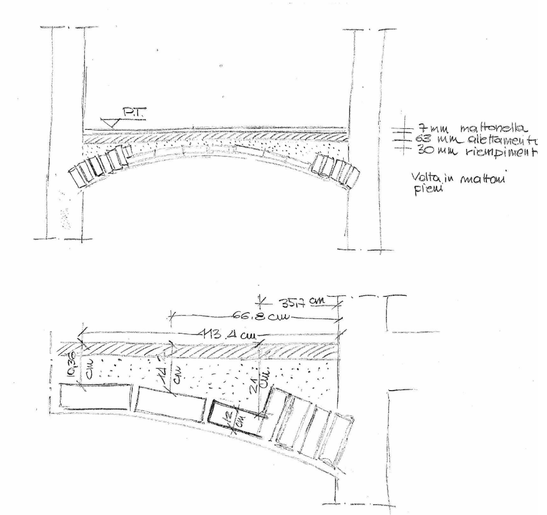

Rilievo volta SEZ W-W
Fuori scala

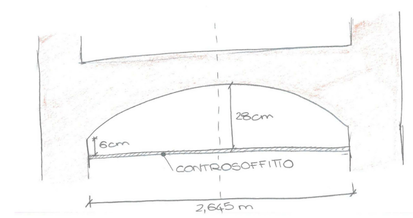

Rilievo volta SEZ Z-Z
Fuori scala

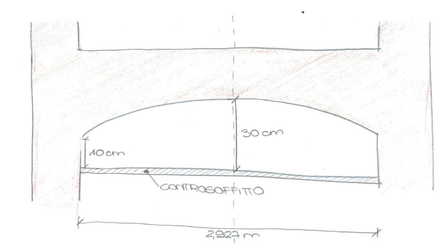

LEGENDA SOLAI

- Solaio a volte in mattoni pieni
- Solaio tipo Matrai tipo 1
- Solaio tipo Matrai tipo 2
- Solaio tipo Matrai tipo 3
- Solaio tipo Matrai tipo 4
- Solaio tipo Matrai tipo 5
- Solaio tipo Matrai tipo 6
- Solaio tipo Monier tipo 1
- Solaio tipo Monier tipo 2
- Solaio tipo Monier tipo 3
- Travi in spessore di solaio
- Travi ricalate

Solaio tipo Matrai di tipo 1
Particolare armatura
Scala 1:50

Sezione profilo

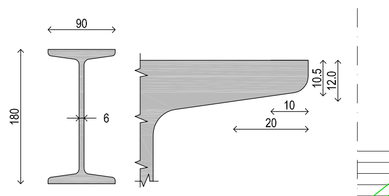

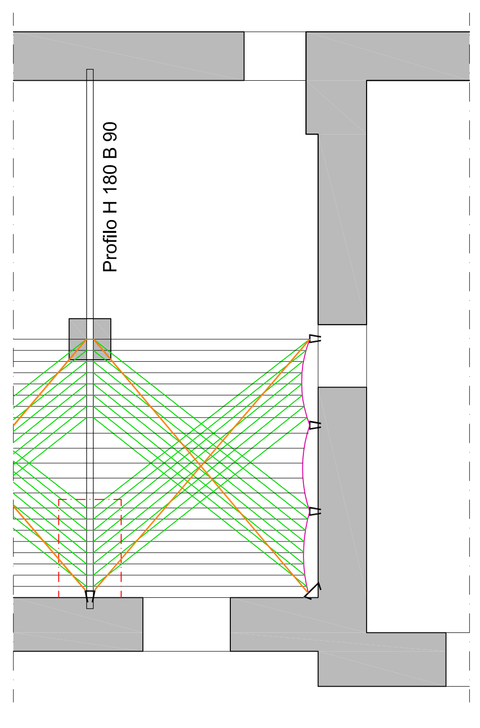

- fili Ø5 trasversali
- fili Ø5 diagonali
- treccia 5 fili
- maniglia a muro sopra putrella ferro liscio Ø18
- campo rilevato

Solaio tipo Matrai di tipo 1
Sezione A-A
Scala 1:20

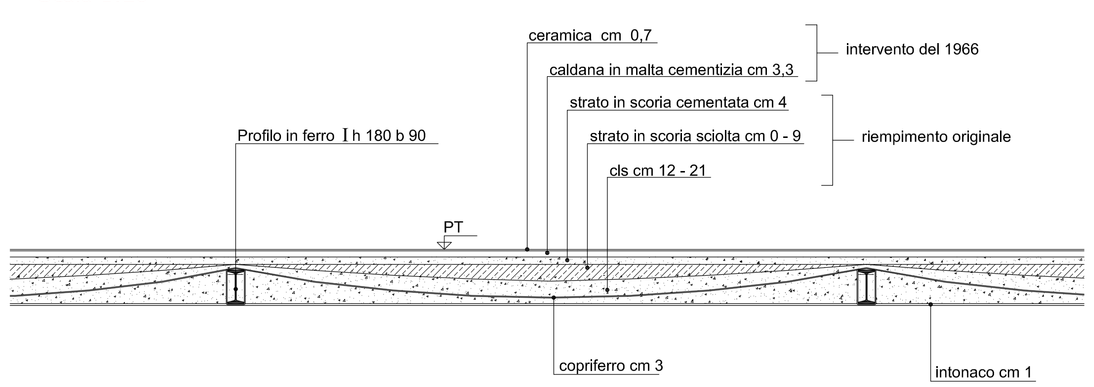

Solaio tipo Matrai di tipo 2
Particolare armatura
Scala 1:50

Sezione profilo NP 280

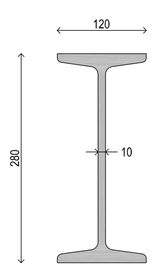

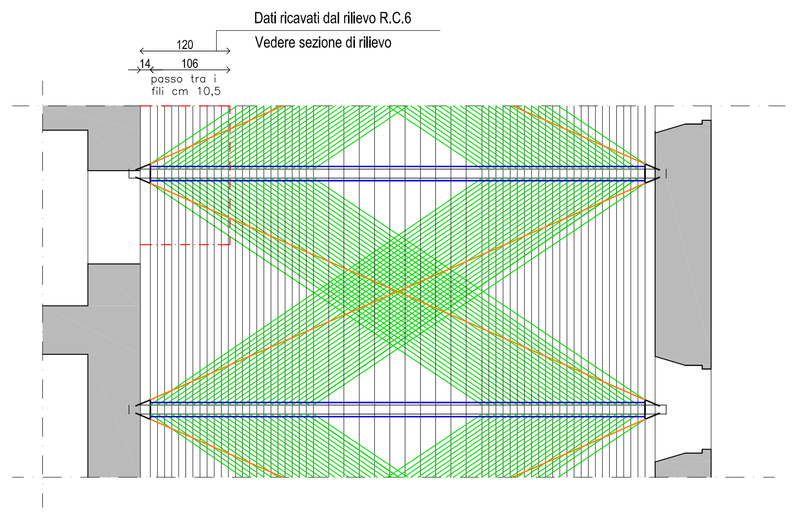

- fili Ø5 trasversali
- fili Ø5 diagonali
- treccia 7 fili Ø5
- catena ferro liscio Ø23
- maniglia ferro liscio Ø23
- campo rilevato

Solaio tipo Matrai di tipo 2
Sezione B-B
Scala 1:20

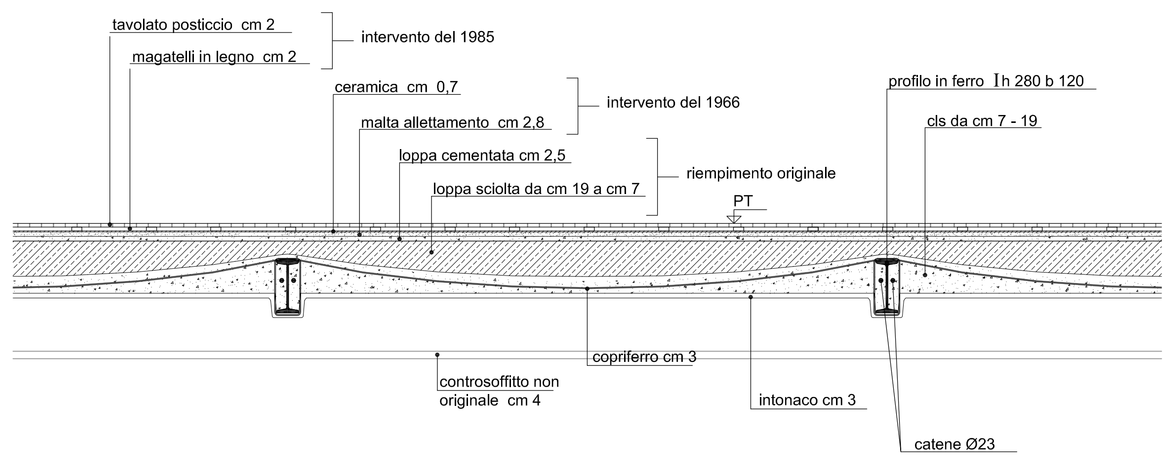

Solaio tipo Matrai di tipo 2
Sezione di rilevo R.C.6
Scala 1:10

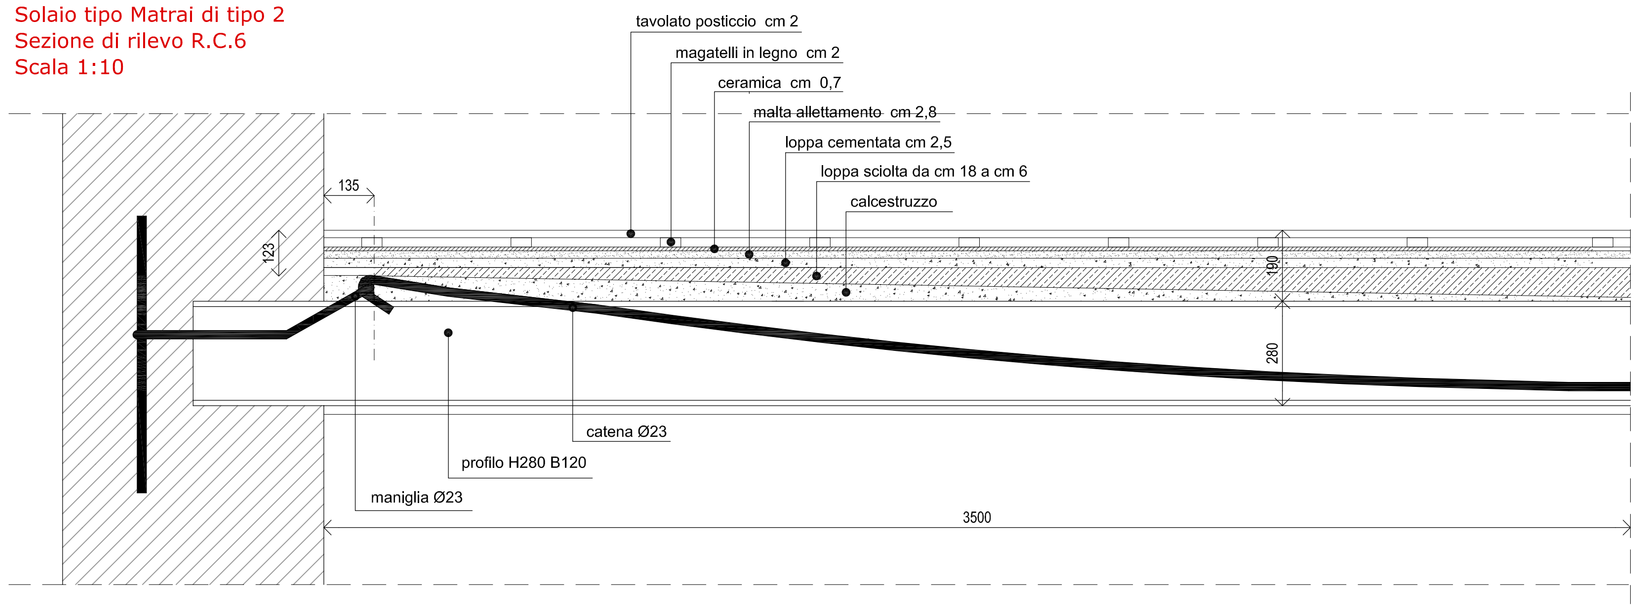

UNIVERSITÀ DEGLI STUDI DI TRIESTE
piazzale Europa n. 1 - 34127 Trieste - Italia

> progetto

LAVORI DI RISTRUTTURAZIONE E RIQUALIFICAZIONE FUNZIONALE DEGLI EDIFICI "F1" ED "F2" PRESSO IL COMPRENSORIO EX OPP DI S. GIOVANNI IN TRIESTE, AD USO DELLA FACOLTA' E DEL DIPARTIMENTO DI PSICOLOGIA

> Responsabile Unico del Procedimento
Arch. ILIO CAMPANI
Sez. Edilizia e Affari Tecnici
tel. +39/040.558.7799; fax +39/040.558.3467; e-mail: ilio.campani@amm.units.it;

> Componenti ATI:
> CAPOGRUPPO
CAIREPRO soc. cooperativa architetti e ingegneri progettazione
via Gandhi, 52 - 42123 Reggio Emilia (RE)
tel.+39 0522 513111 fax +39 0522 513100
e-mail:segreteria@cairepro.it; c.f./p.i.02275040355
PROGETTAZIONE DEFINITIVA ED ESECUTIVA COORDINATA
Gruppo di lavoro:
- Arch. MAICHER BIAGINI (responsabile progettazione architettonica)
- Ing. ARDEJO MAGOTTI (coordinamento edile e attività specialistiche) (responsabile progetto impianti elettrici)
- Arch. ANTONIO ARMAROLI (progettazione architettonica)
- Ing. PAOLO GENTA (responsabile progetto impianti idrici e meccanici)
- Arch. ANELLO TAFURO (coordinatore della sicurezza in fase di progettazione)
- Ing. ALBERTO CALZA (responsabile progetto strutture)
collaboratori:
Ing. LETIZIA GILARDI
Ing. LUIGI CAVALLO
Arch. LORENZO VILLA
Ing. SIMONE FRATI

> MANDANTE
Arch. ENRICO FONTANILI
via Pavese n°14 - 42017 Novellara (RE)
tel. +39 0522 661857
PROGETTAZIONE DEFINITIVA ED ESECUTIVA ARCHITETTONICA

> MANDANTE
ARCHIDOMUS
STUDIO TECNICO ASSOCIATO
Viale Ippocrate, 45 - 00161 Roma
tel.+39 0115399 fax.+39 0115399
e-mail: info@studioarchidomus.it
c.f. e partita IVA: 10734761003
RILIEVO A SUPPORTO DELLA PROGETTAZIONE
Geom. ARMANDO GILARDI
Geom. DAVIDE MEZZINA
COORDINAMENTO DELLA SICUREZZA IN FASE DI ESECUZIONE
Arch. ROBERTO FLAMINIO

> fase

PROGETTO ESECUTIVO

REV.	DATA	DESCRIZIONE - MOTIVO DELLA REVISIONE	REDATTO	CONTROLLATO	APPROVATO
00	22/12/2011	EMISSIONE			cla

TITOLO ELABORATO

F1 STATO DI FATTO:
RILIEVO SOLAI PIANO TERRA

AGGIORNAMENTO

NUMERO ELABORATO: E.ST.02.3

DATA: 22/12/2011 — PRATICA N°: 2929

SCALA: 1:100/50/20/10

PERCORSO FILE: M:\Pratiche\2929\D2\DF1-tranquilli\2929-00 - Pianta F1-00.dwg

Il disegno e tutte le informazioni che vi sono contenute, sono di esclusiva proprietà dell'Università degli Studi di Trieste e non possono essere copiate, riprodotte, consegnate a terzi o resi pubblici senza autorizzazione scritta da parte dell'università.