

Università degli studi di Trieste

PAOLO PRESTIGIOVANNI
ingegnere

Loc. Padriciano, 416
34149 Trieste
cell. 340.3853588
ing.prestigiovanni@gmail.com
P.IVA 01151160320
C.F. PR5PLA78B15L424R

progettista:

dott. ing. Paolo Prestigiovanni

oggetto: Progetto di realizzazione del nuovo punto di fornitura MT a servizio dell'Università degli Studi di Trieste

data: 10 GIUGNO 2019

stazione appaltante - proprietà:
Università degli Studi di Trieste
Ufficio impianti
v. Zanella 2 - 34127 Trieste (TS)




agg. 2:

agg. 3:

scala: FUORI SCALA

descrizione: PSC - LAYOUT CANTIERE

tavola: **PE_LAY**

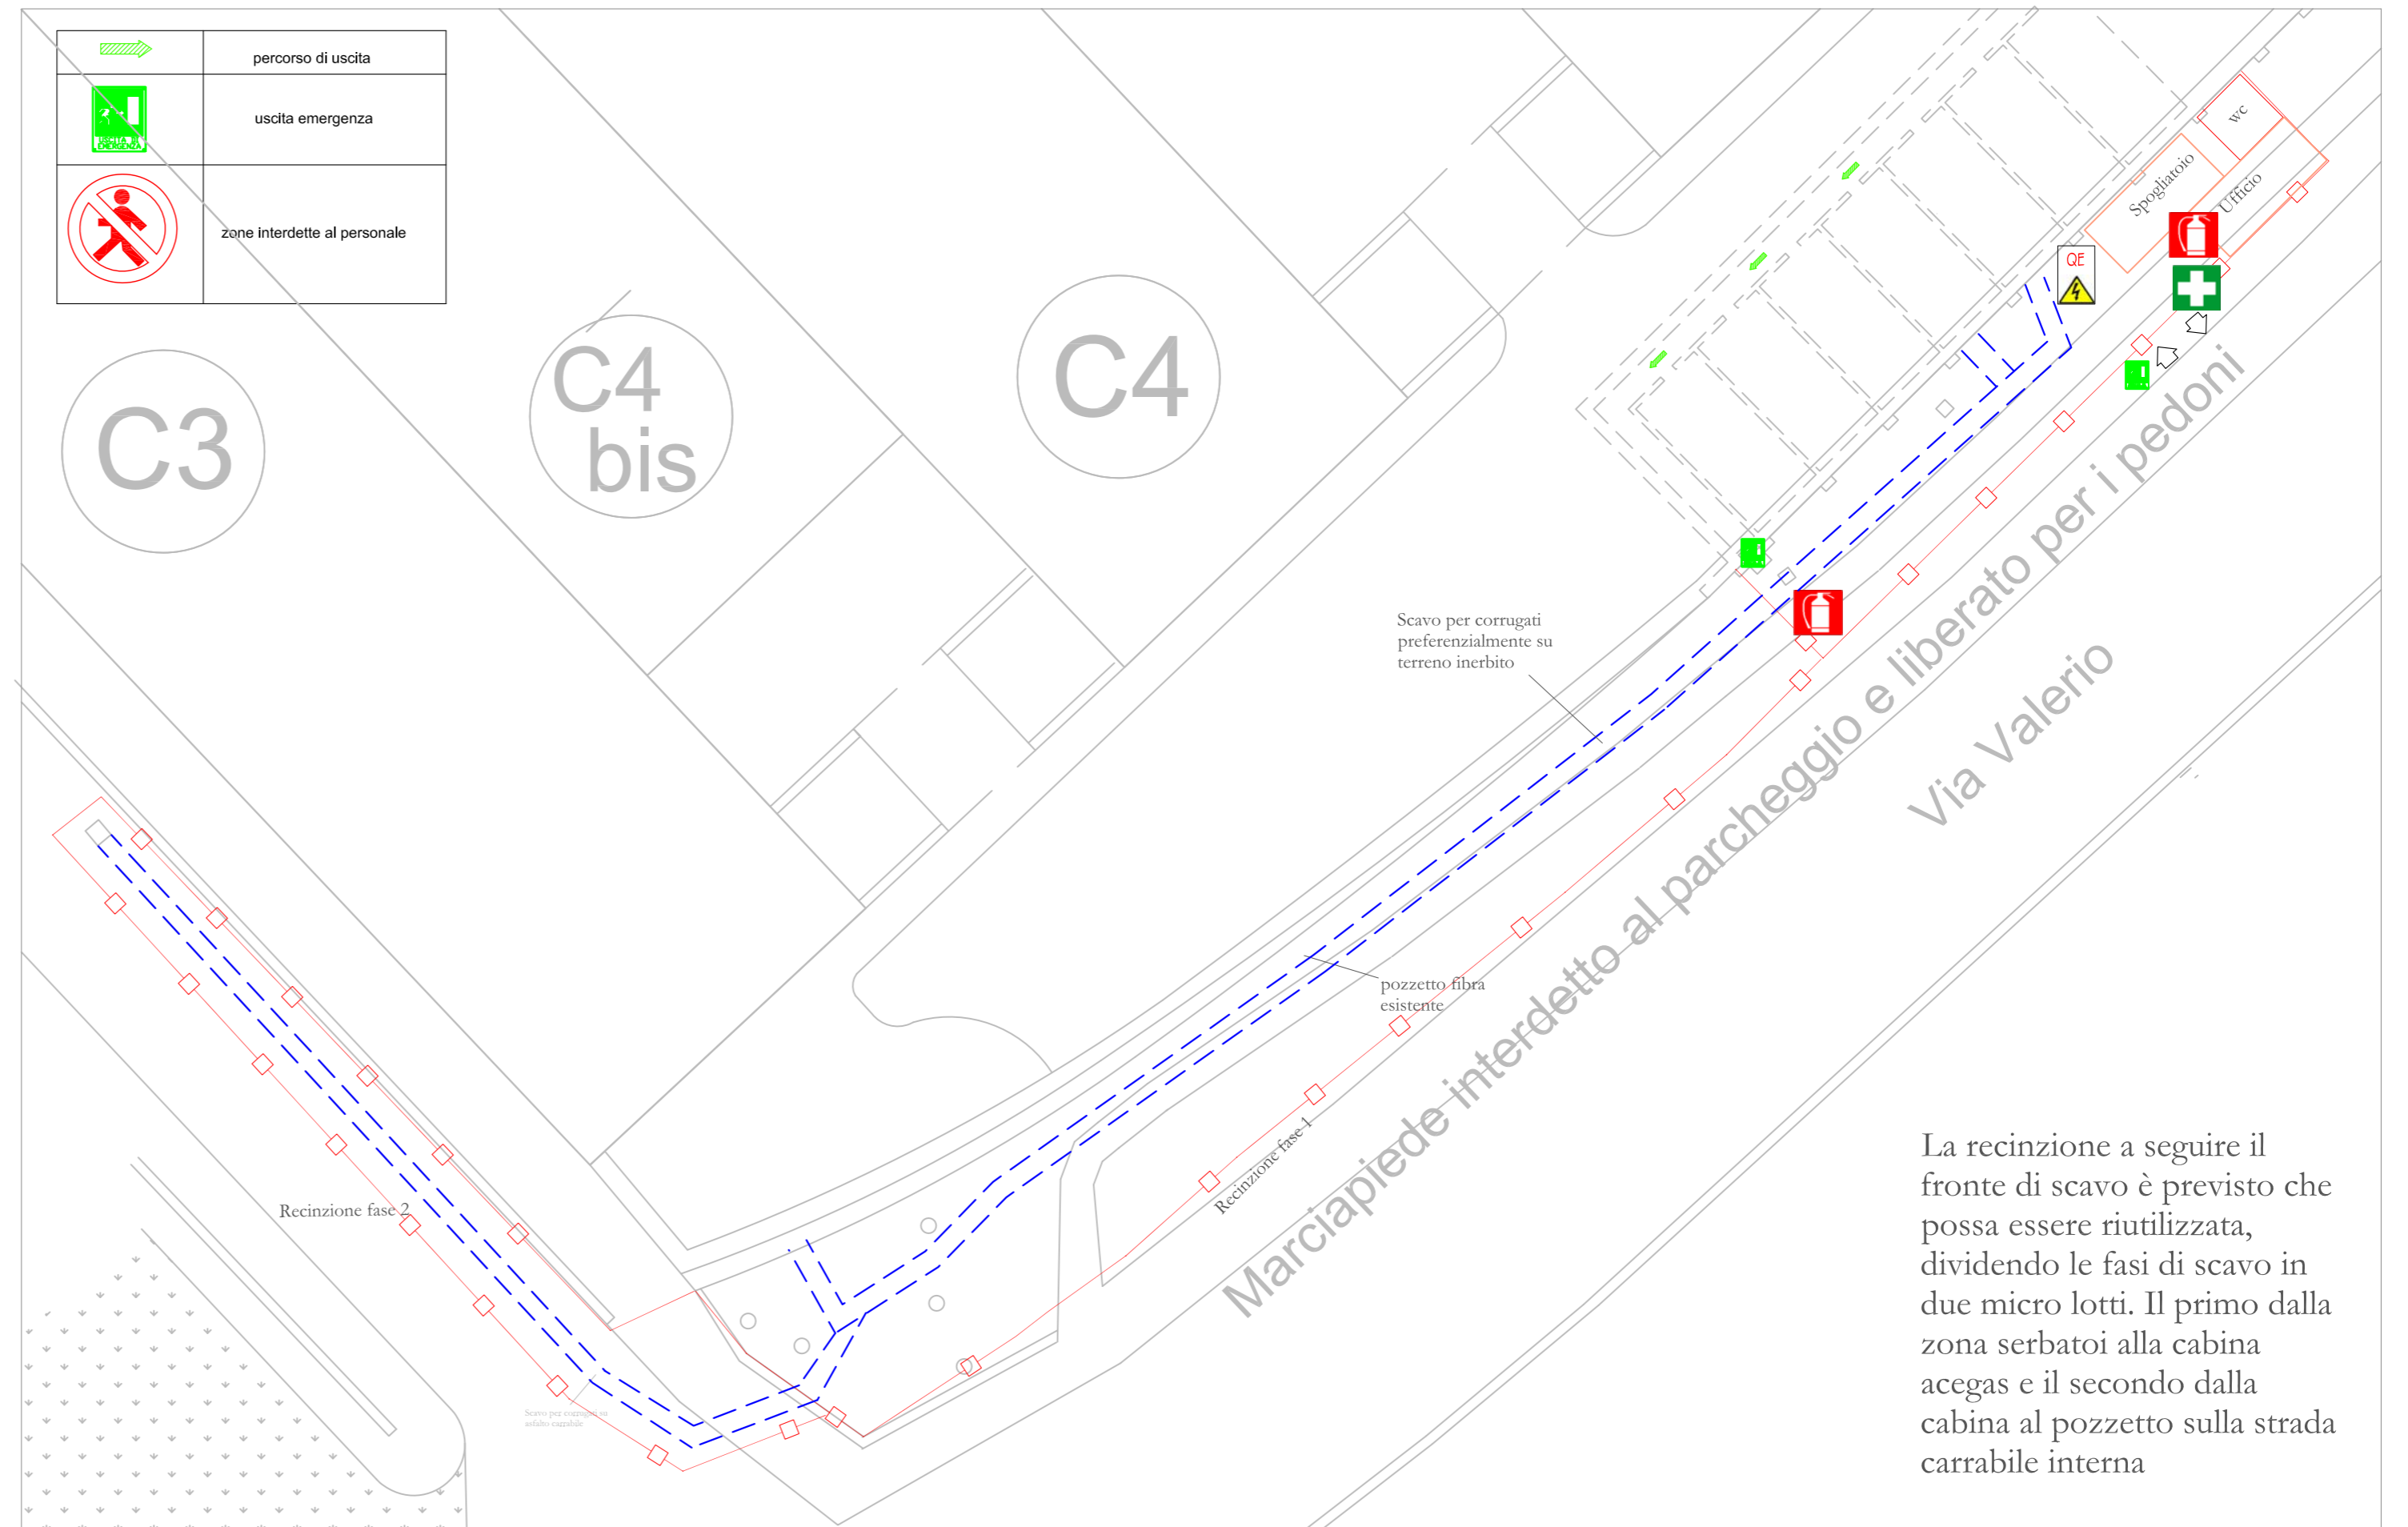

La recinzione a seguire il fronte di scavo è previsto che possa essere riutilizzata, dividendo le fasi di scavo in due micro lotti. Il primo dalla zona serbatoi alla cabina acegas e il secondo dalla cabina al pozzetto sulla strada carrabile interna