
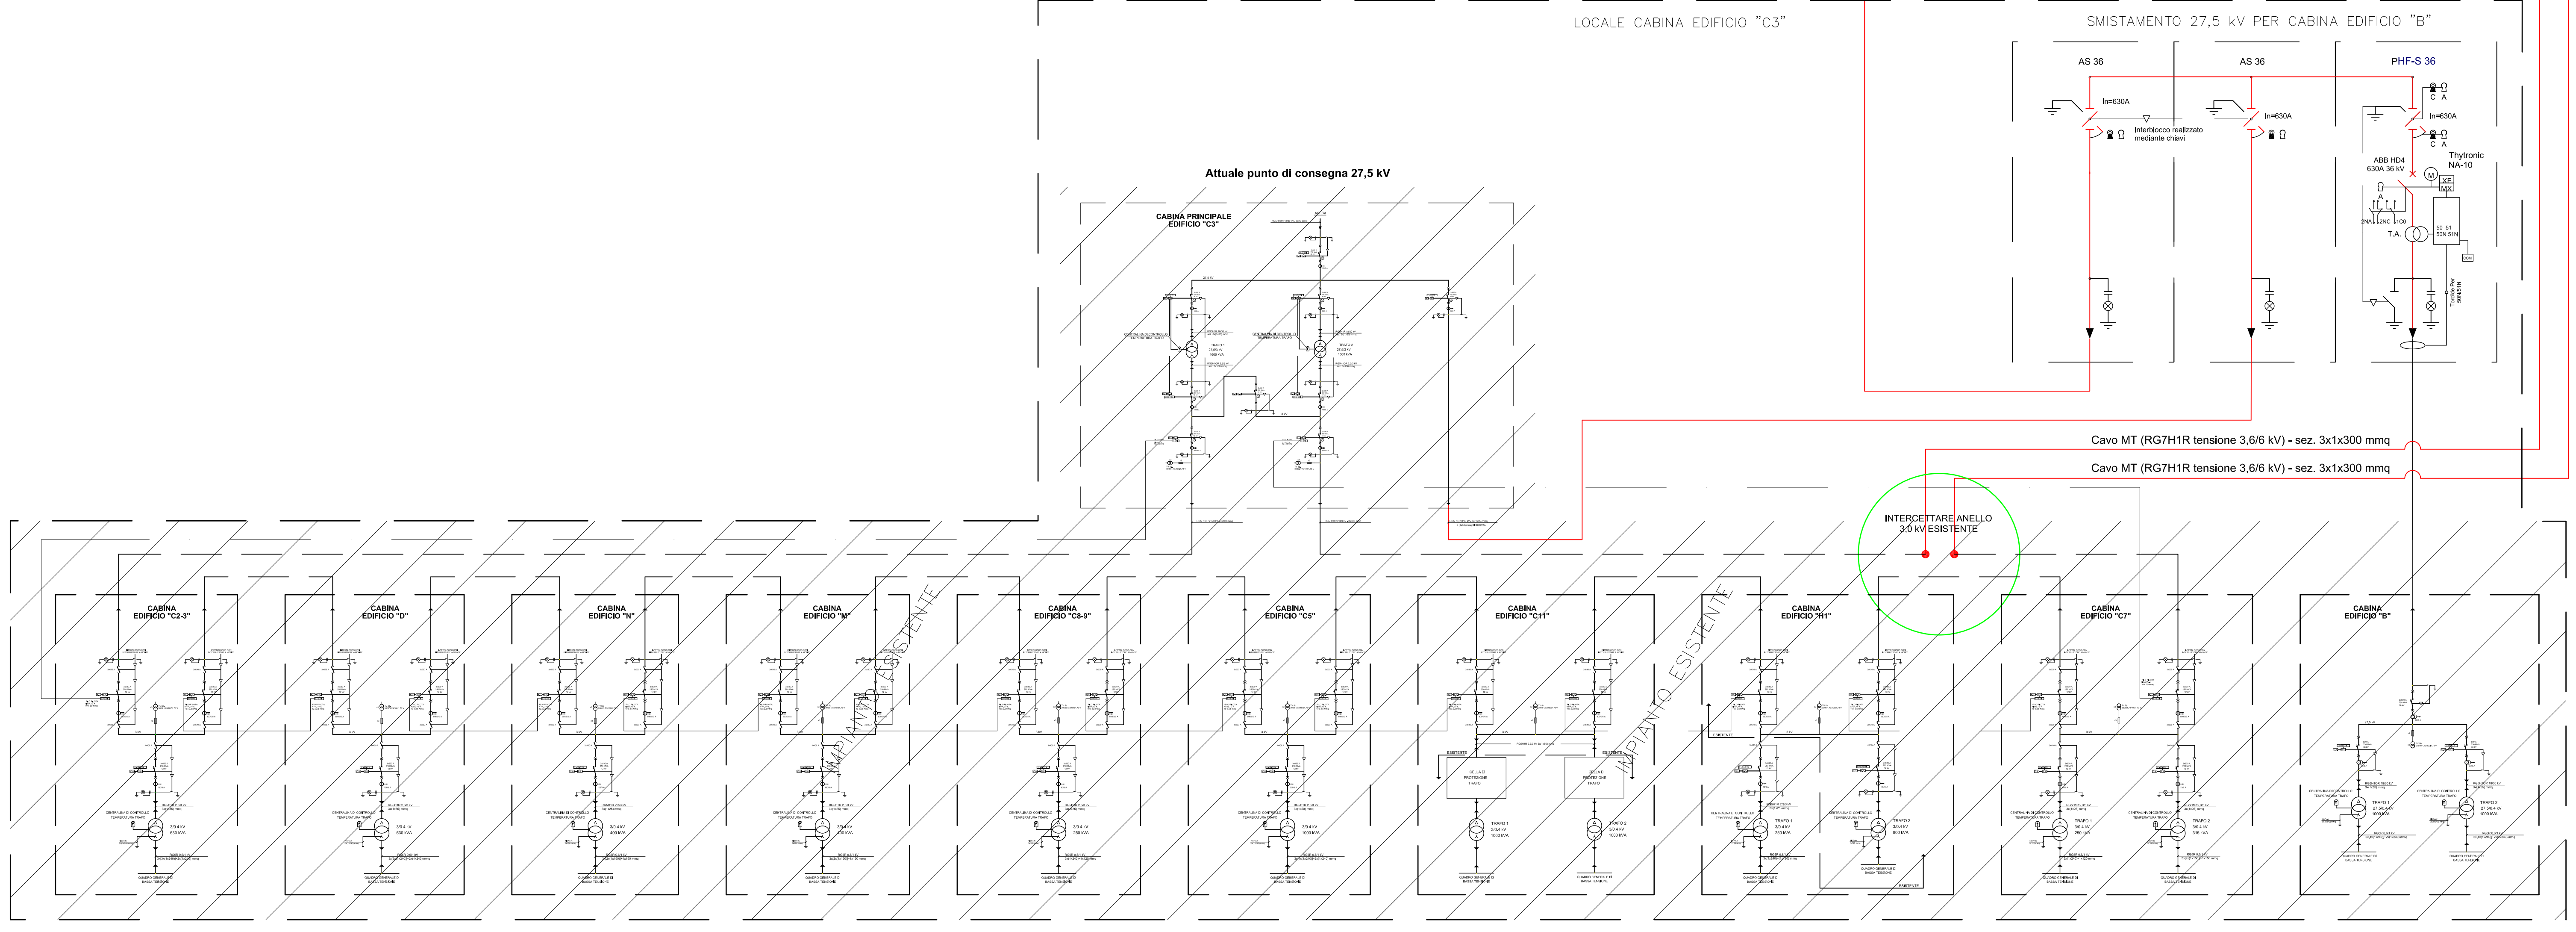


N.B. Trasformatori eserciti non in parallelo (parallelabili solo per il tempo stretto necessario per permettere lo scambio tra un trasformatore e l'altro)

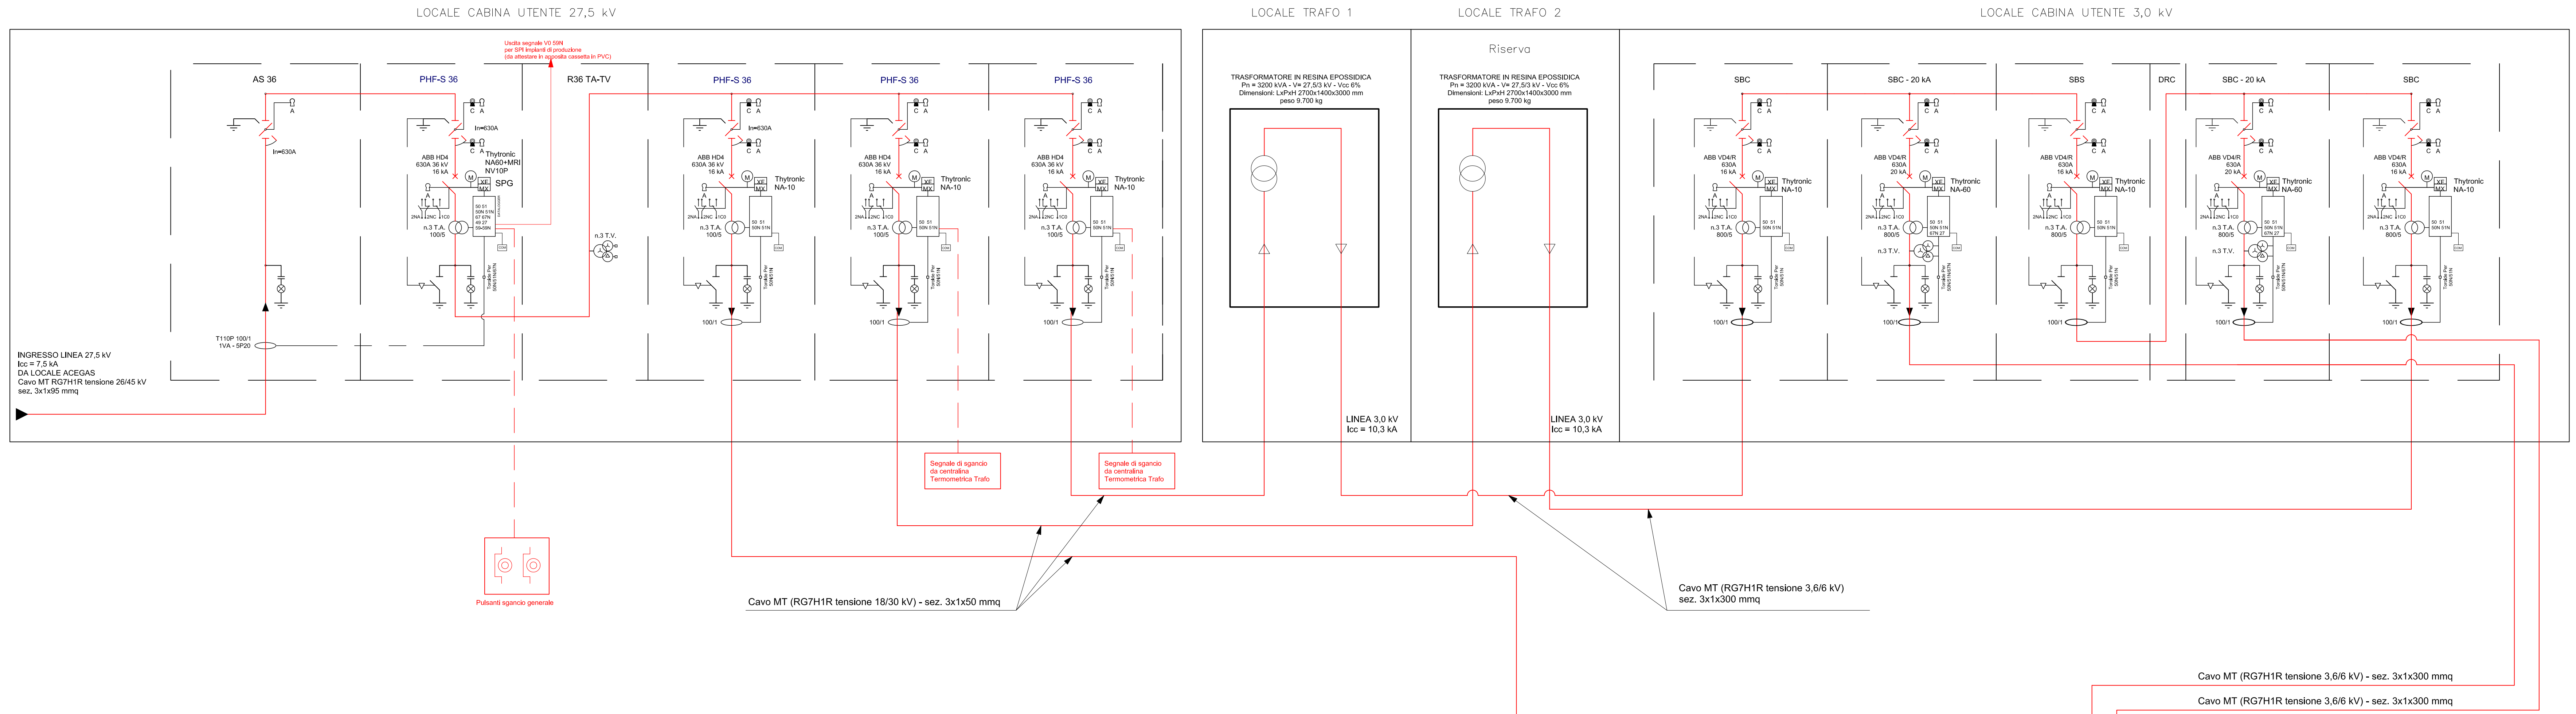

Università degli studi di Trieste

<b>PAOLO PRESTIGIOVANNI</b> Ingegnere	Loc. Padriciano, 416 34147 Trieste cell. 340.3853588 ing.prestigiovanni@gmail.com P.IVA 01151160320 C.F. PE3PLA78815L424E	progettista: dott. ing. Paolo Prestigiovanni
oggetto: PROGETTO DI REALIZZAZIONE DEL NUOVO PUNTO DI FORNITURA IN MT DEL COMPRESORIO UNIVERSITARIO		data: 10 GIUGNO 2019
stazione appaltante - proprietaria: Università degli Studi di Trieste Ufficio impianti v. Zanella 2 - 34127 Trieste (TS)		
descrizione: Impianto elettrico - progetto esecutivo Planimetria generale; piante e sezioni locali tecnici Schema unifilare cabina MT/MT		aggr. 2: aggr. 3: scala: <b>PE_EL_4</b> tavola: